
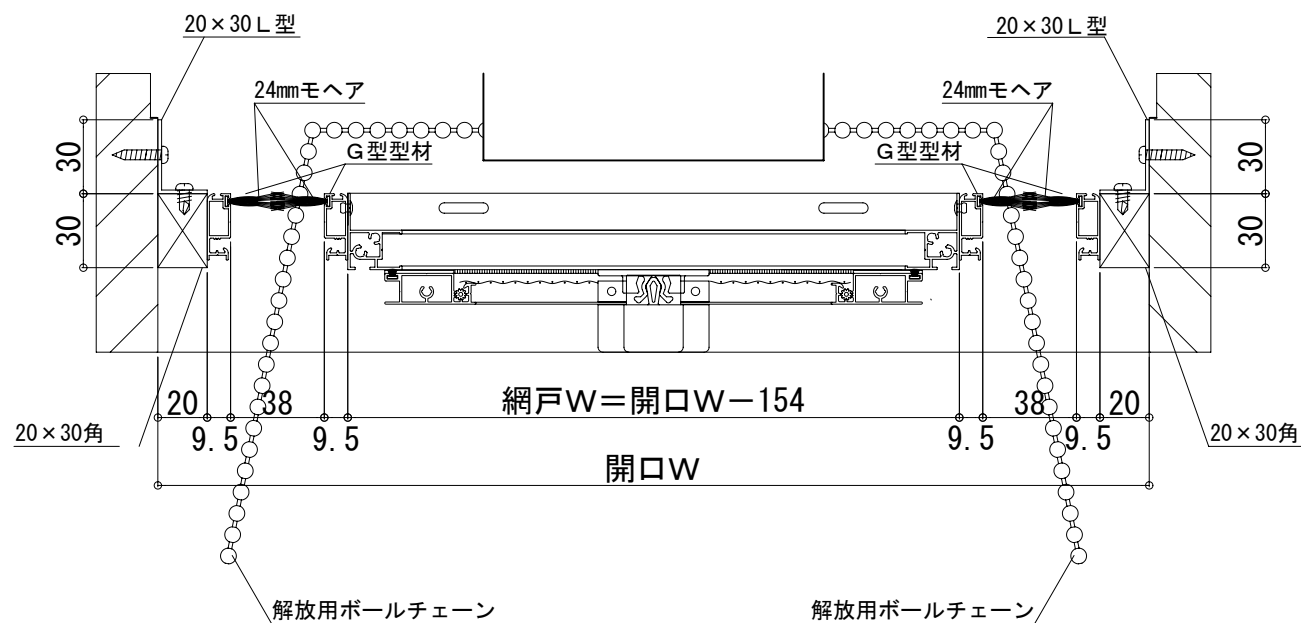


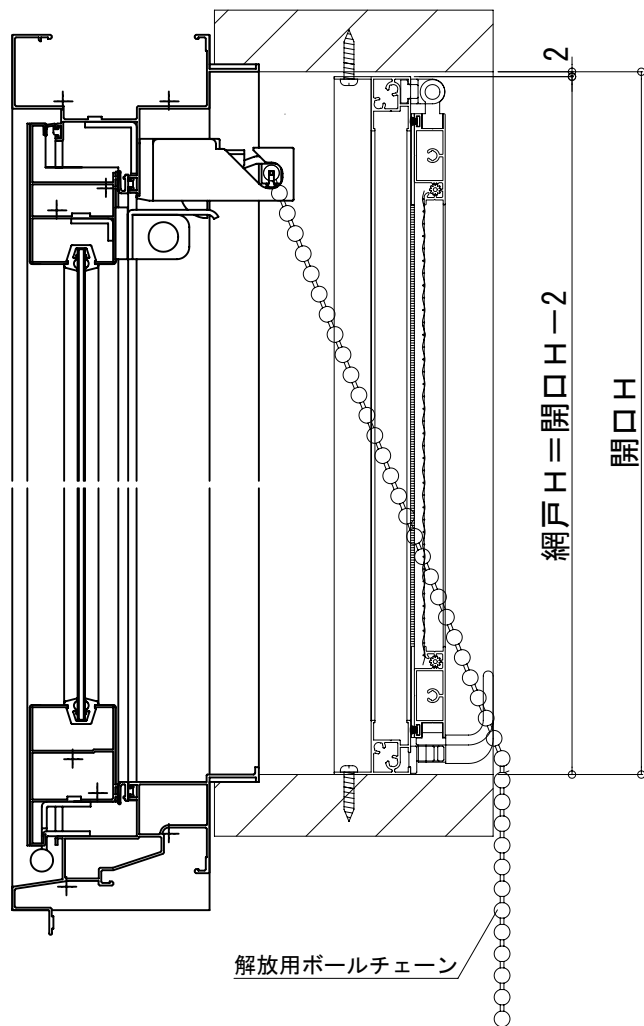

東海アルミ工業株

承認

検図

製図

日付

2025/03/07

縮尺

(A2)

YKK AP エピソードII 外倒し窓用網戸

H1型上吊仕様

図番

1/1