

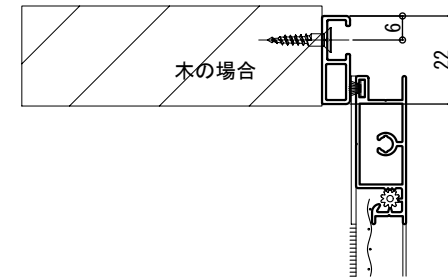
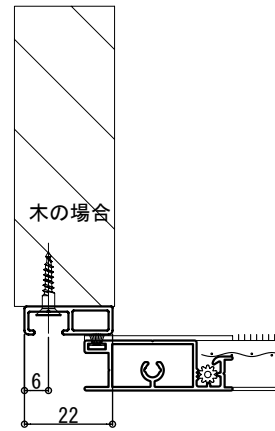
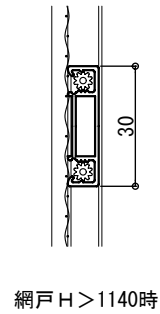



H6型（見附面取用片開き網戸） 参考納まり図

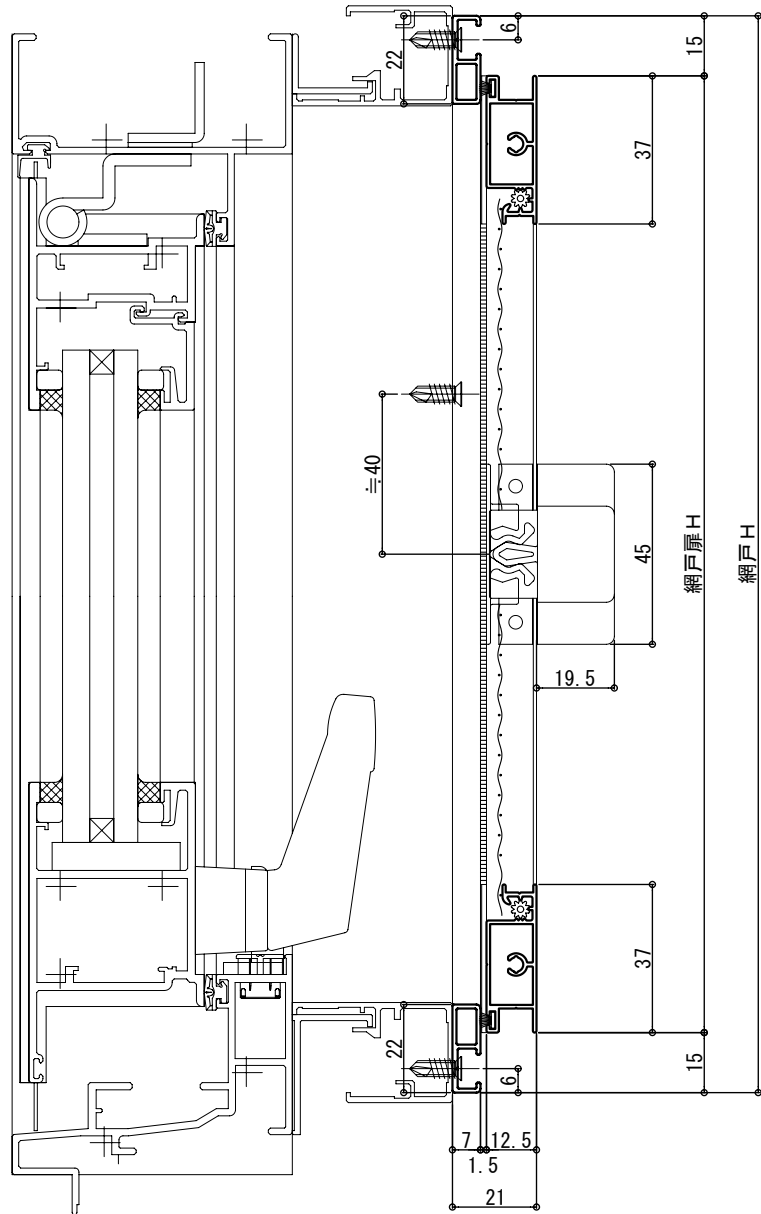

※：指示がない場合は、内観右吊となります。

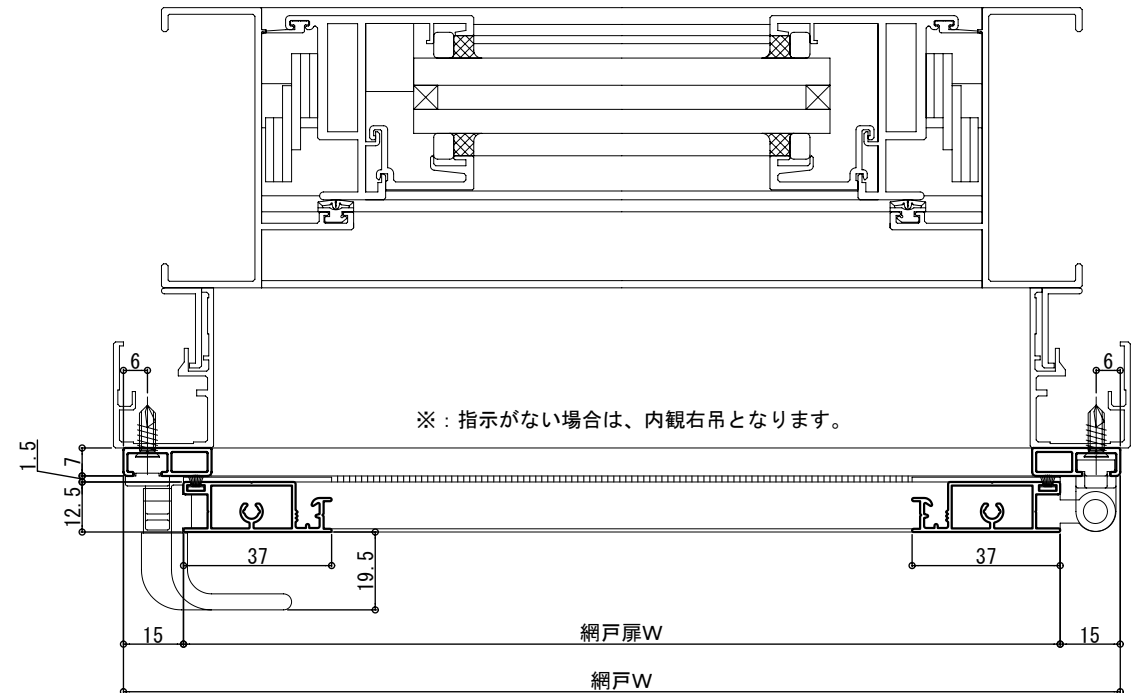

※：指示がない場合は、内観右吊となります。

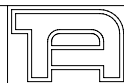

東海アルミ工業（株）

受領 検図 製図

日付 2024/12/12
縮尺 1/1
A2

工事名
図面名 H6型網戸(正面付型)

図番
1/1