


# GW1型網戸 トステム住宅向


仕様

W のみ込み 片側3mmまで


H のみ込み 片側4mmまで

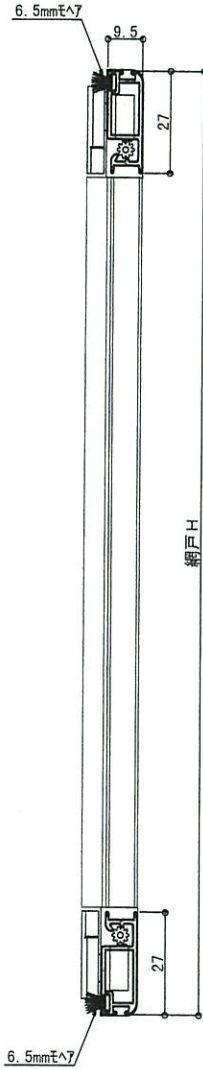

## 縦 框

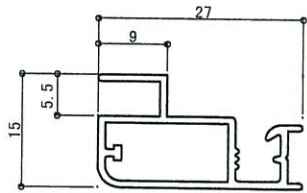

## 上下棧

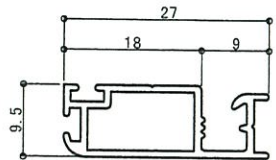

コーナー樹脂 (標準)

コーナー樹脂 (標準)

コーナー樹脂 (標準)

コーナー樹脂 (標準)



東海アルミ工業 (株)

承認

検図

製図



日付 2007/ 5/ 2 工事名

縮尺 1/1 図面名

GW1型網戸 (トステム住宅用)

図番

1/1