
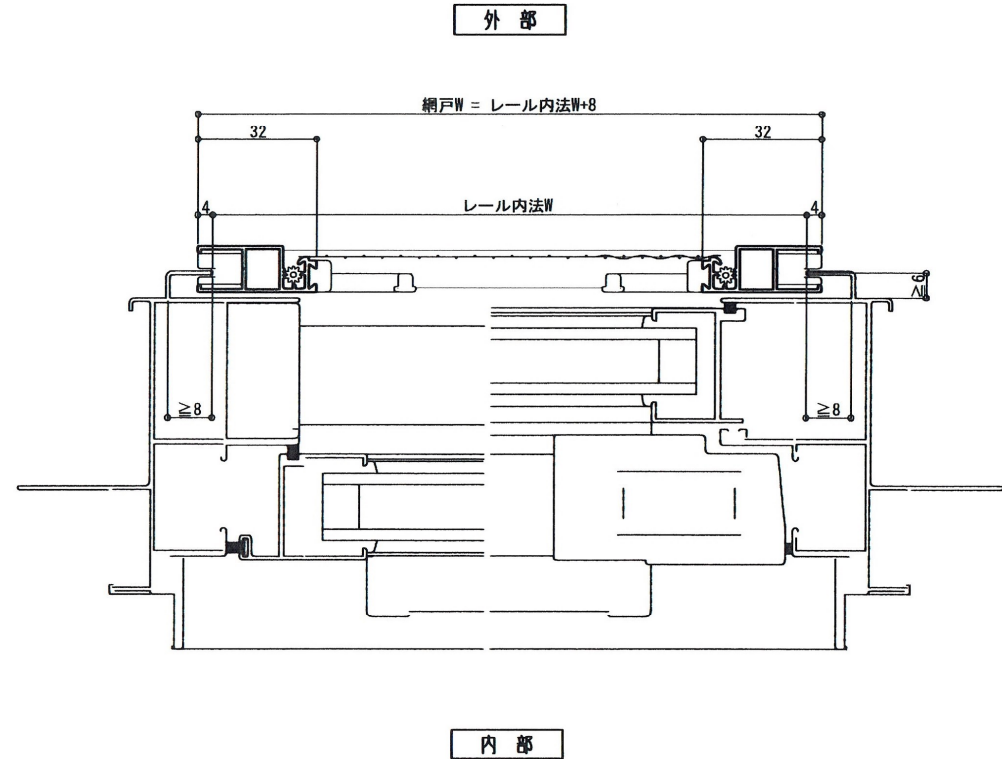


U型(U7型) 参考納まり図 (両上げ下げ窓)

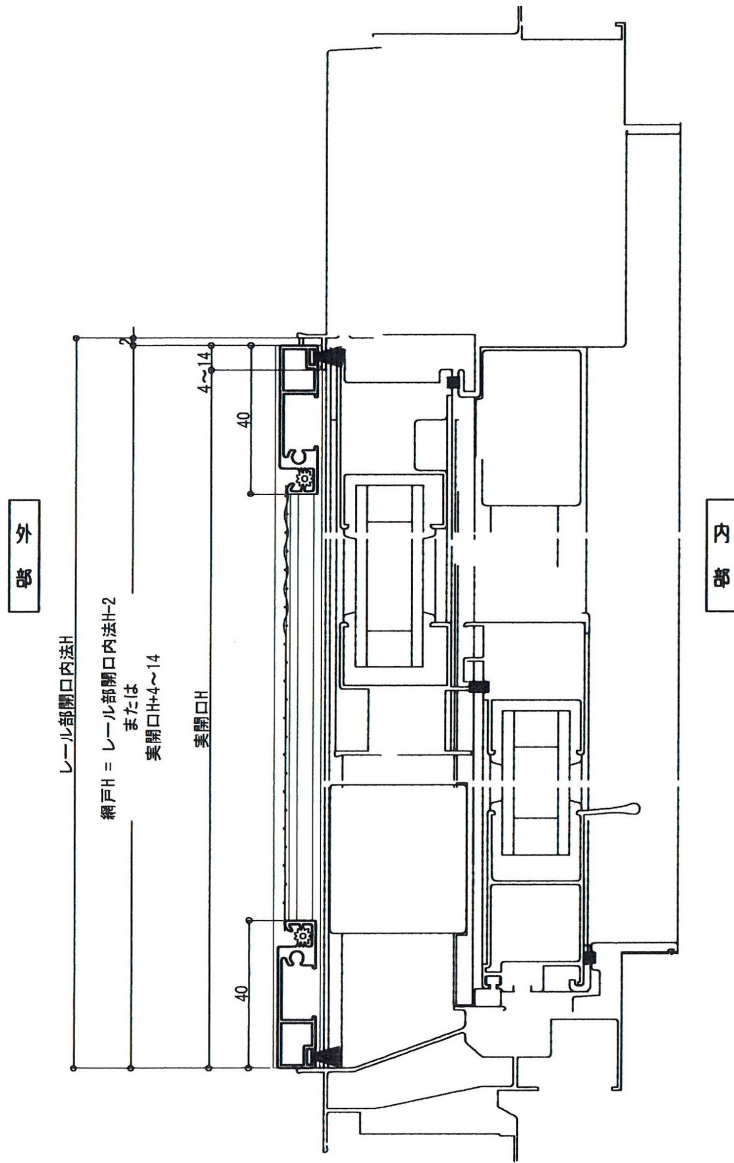

東海アルミ工業 (株)

受領 検図 製図

日付 2014/ 6/ 1

工事名

縮尺 1/1
A2

図面名 U型(U7型) 参考納まり図 (両上げ下げ窓)

図番

1/1