
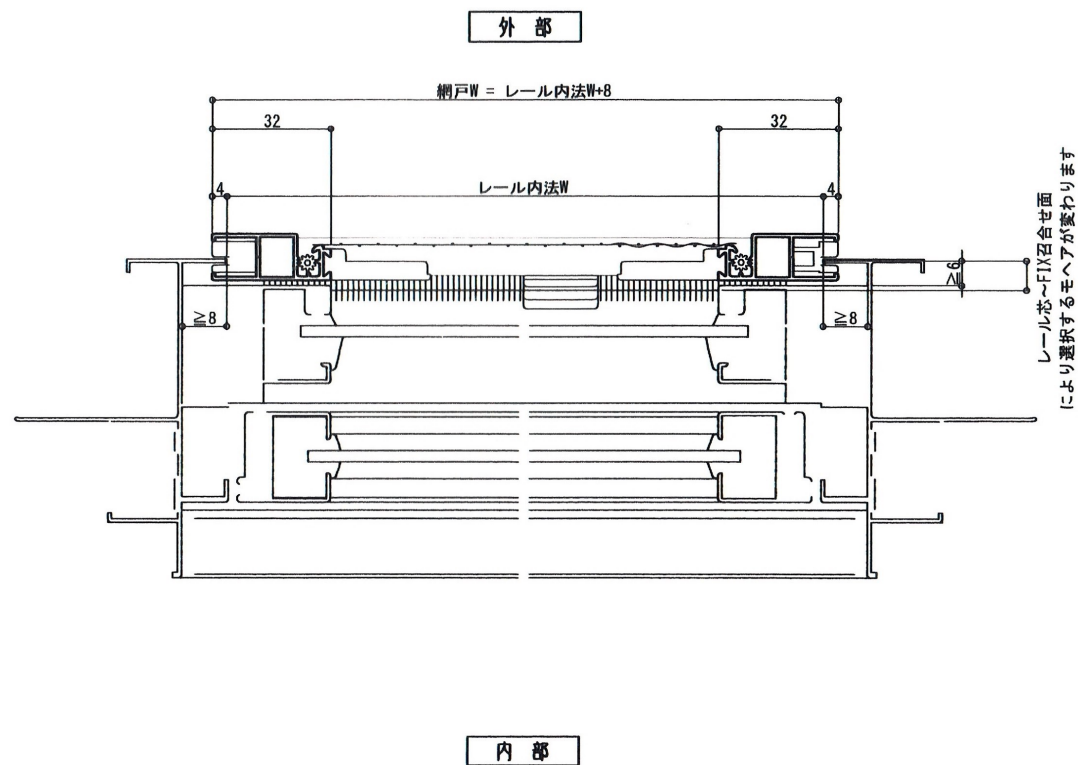


# U型(U2型) 参考納まり図 (片上げ下げ窓)

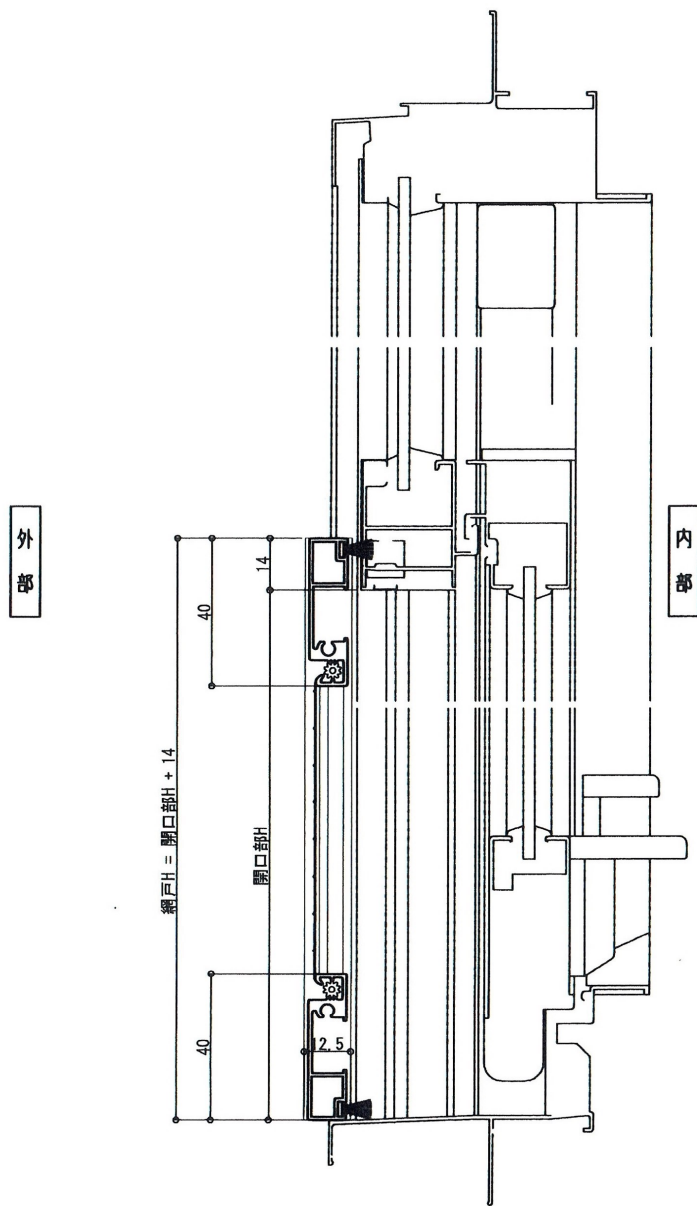

**東海アルミ工業 (株)**

受領 検図 製図

日付 2014/ 6/ 1 工事名

縮尺 1 / 1 図面名

U型(U2型) 参考納まり図 (片上げ下げ窓)

図番

1 / 1