


U4型網戸（こんなときは障子3枚で・・・）

U4型網戸（枠付上げ下げ網戸）は通常、障子2枚ですが、サッシの取っ手などに障子が干渉する場合、障子を3枚にする方法もあります。

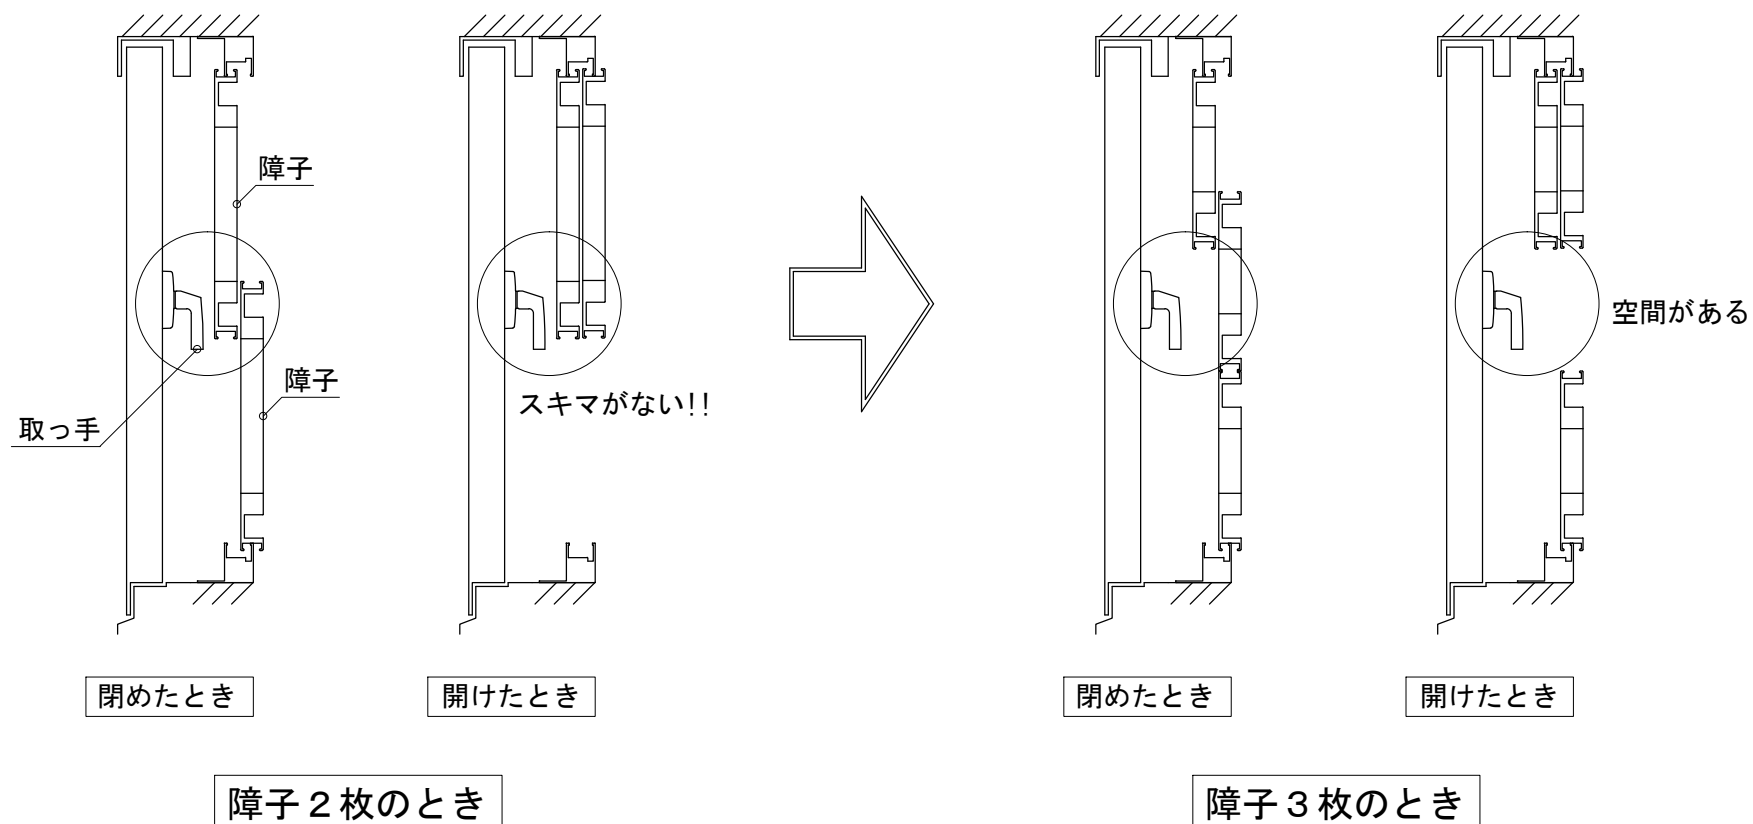

※：障子Hの最少は 200mm です。