
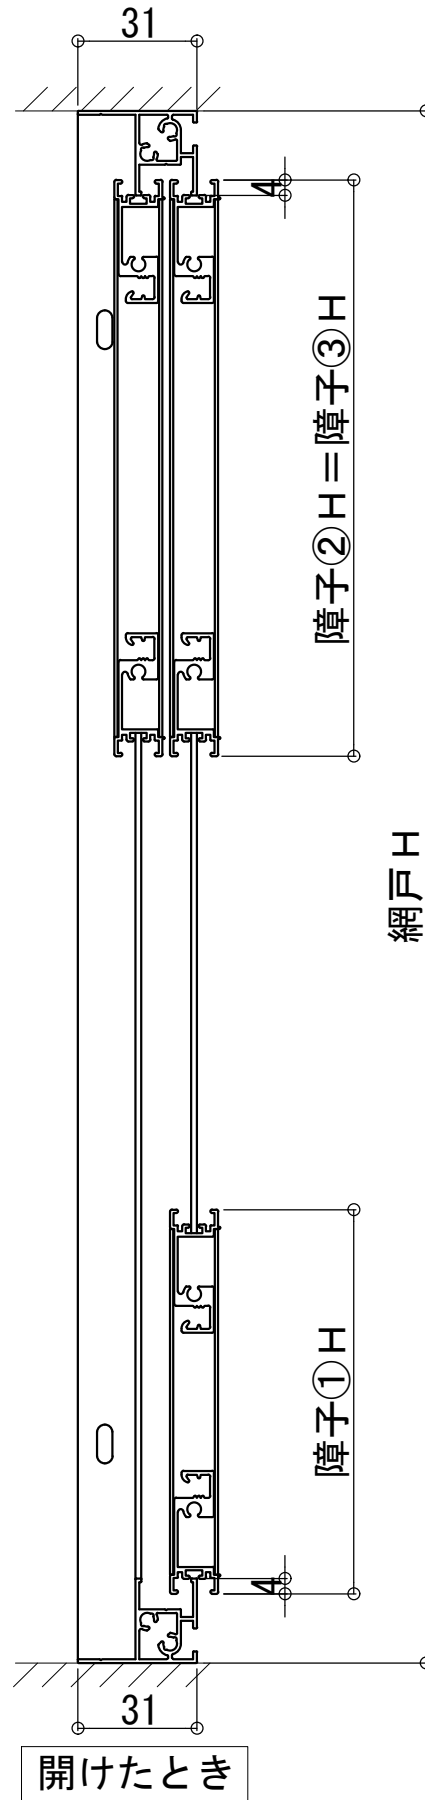


U 4 型網戸 (3 枚障子仕様)

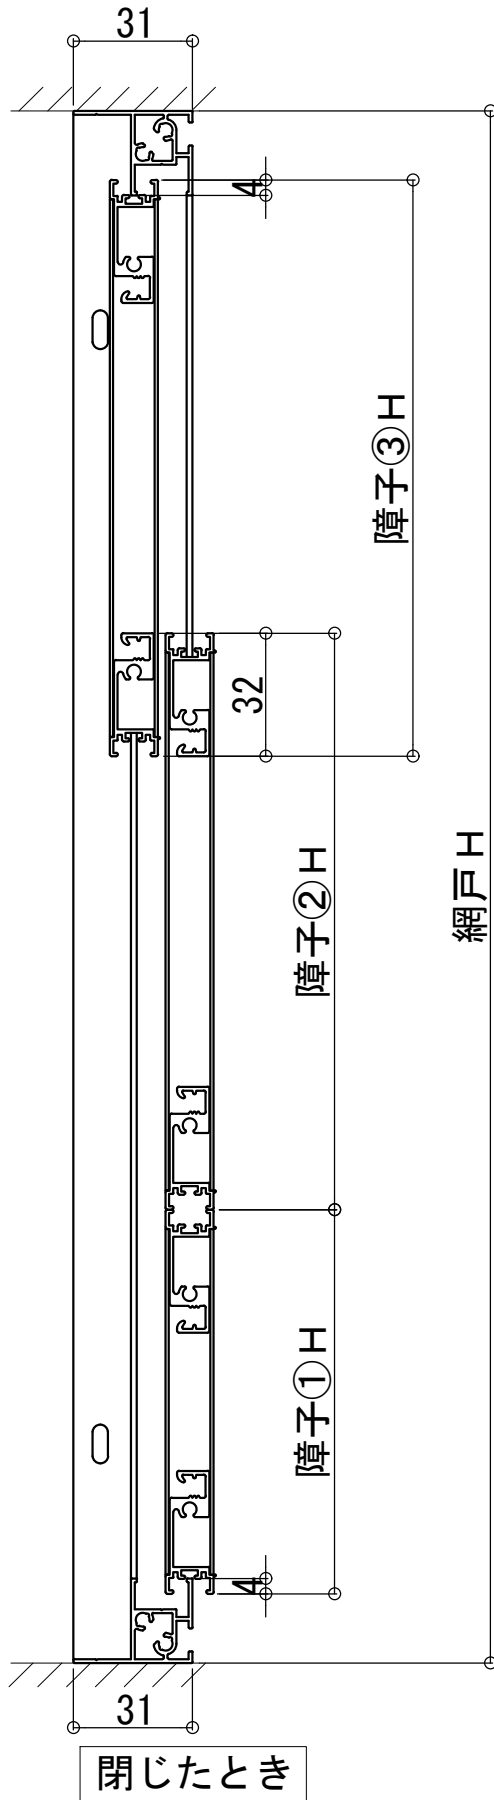

※：障子H ≥ 200mm となります。