



補強FB-2x15
H1221以上の場合

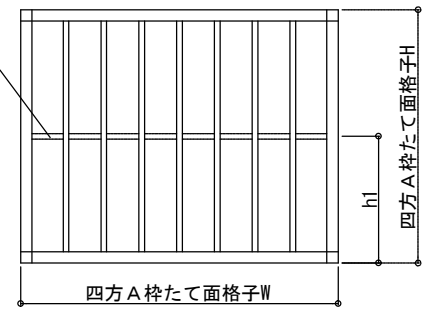

※補強FBは指示無き場合、中心又は均等に入ります。

四方A枠たて面格子W = レール内法W+5

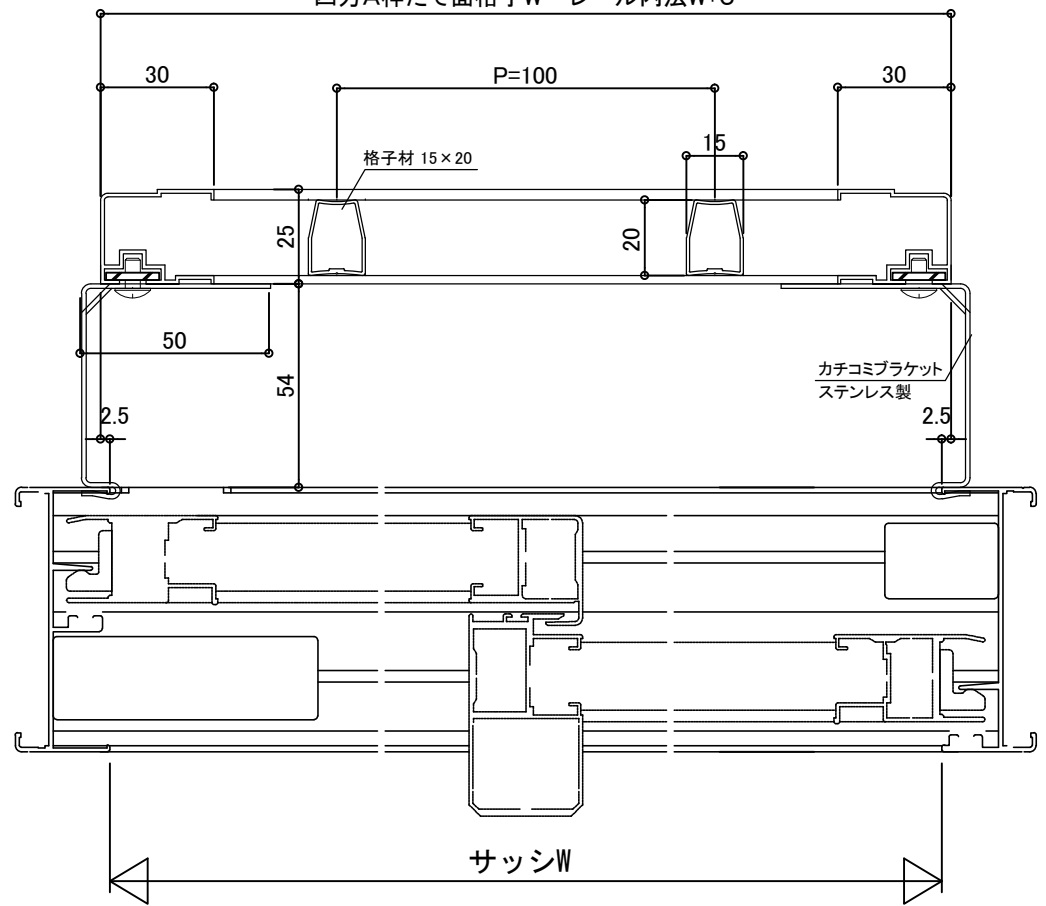

東海アルミ工業 (株)

受領	検図	製図	日付 2017/10/24	工事名	図番
			縮尺 1/1	図面名 四方A枠たて面格子カチコミブラケット54納まり	