ＰＬ３型網戸

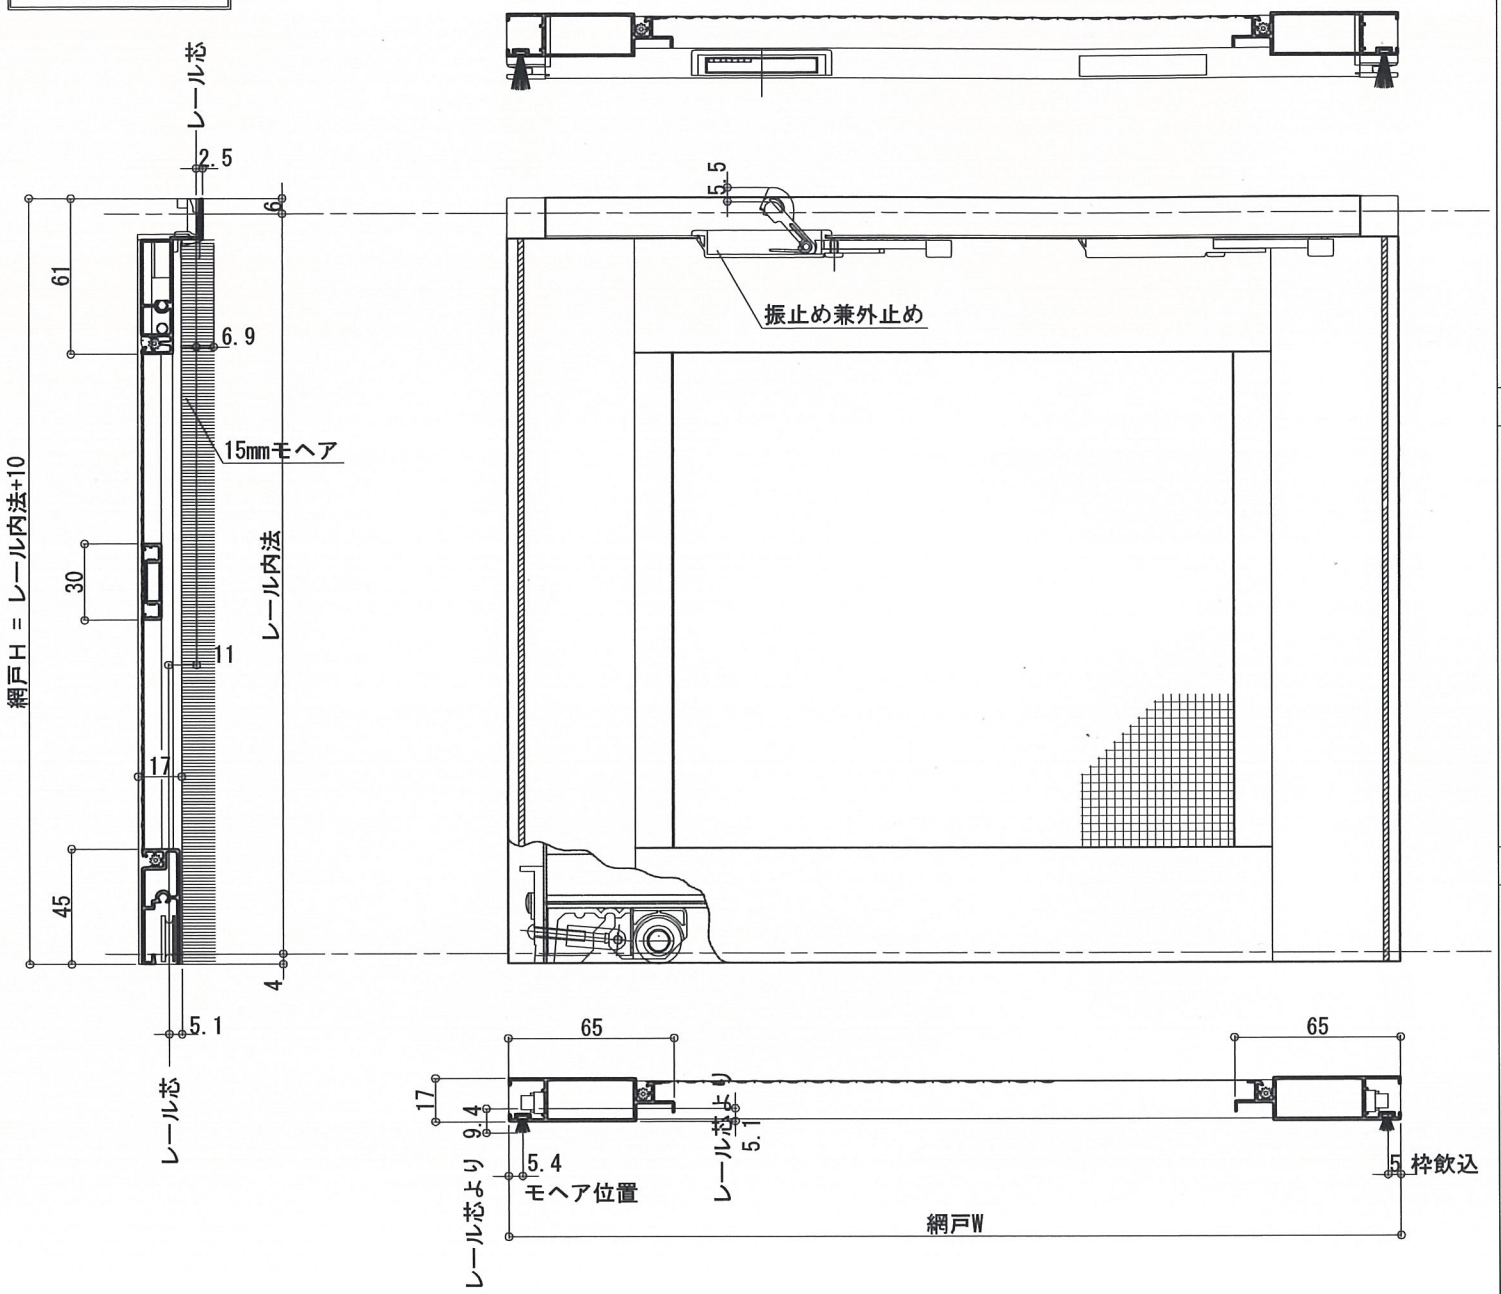

Ｐ型上桟Ⅱ

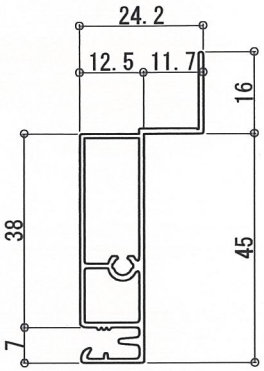

Ｌ型上下桟

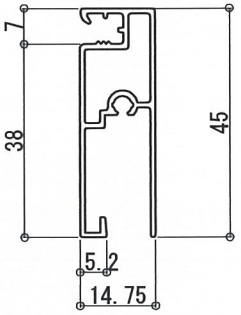

ビル用竪框３

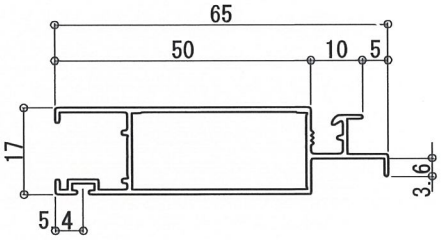

				東海アルミ工業（株）	受領	検図	製図	日付 2009/ 3/26	工事名
								縮尺 A1	図面名 PL3型網戸（65框）

図番 1/1