



外側

内側

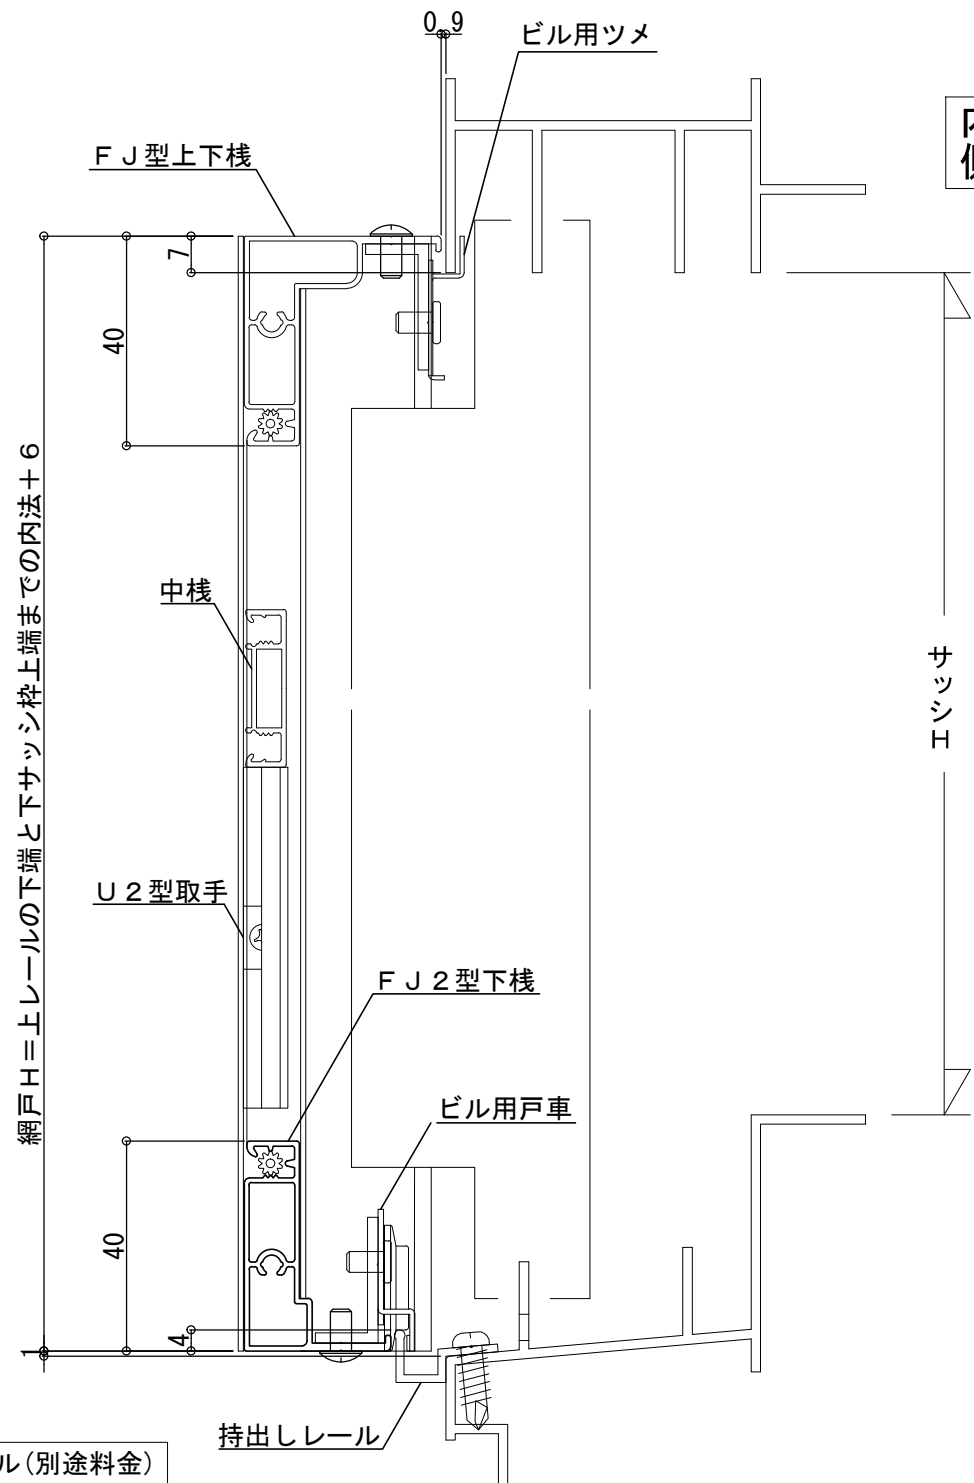

持出し下レール(別途料金)

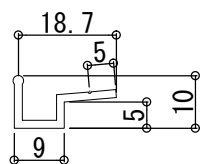

※網戸はツヤ消しシルバー(D)色のみ

※網戸H1166以上で、中棧の指示がない場合は網戸Hの中心に付きます。


※取手は中棧のすぐ下に取付します。

※6.5mmモヘアはブラック色です。

※ネットは1枚張りです。

※ヒレゴムはブラック色です。

外側

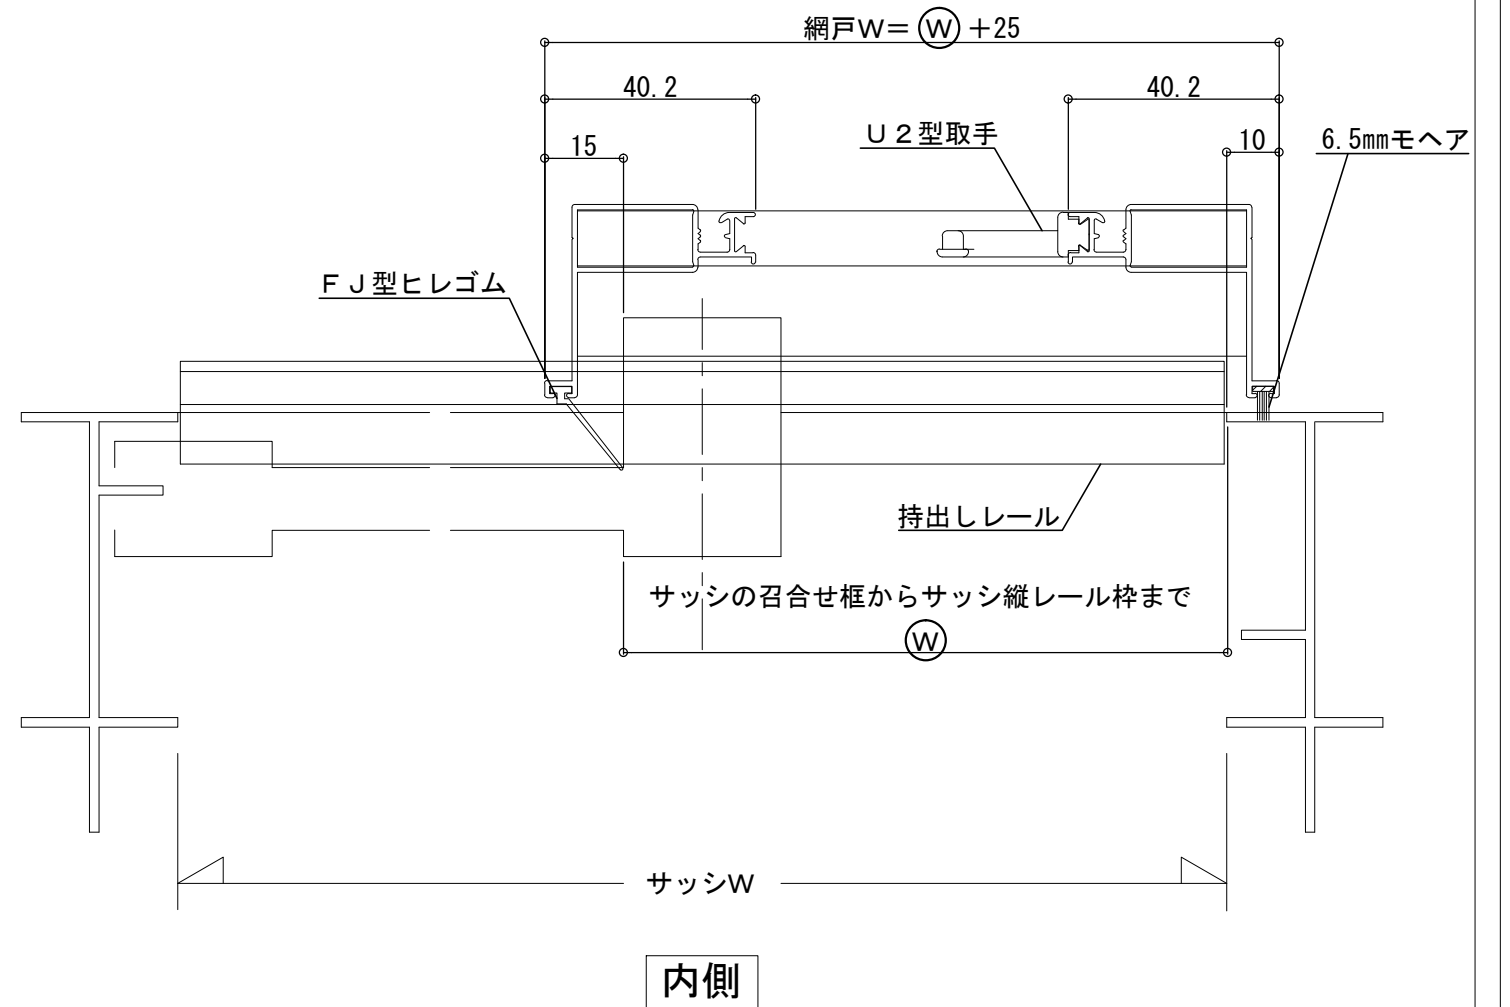

※網戸は内観右仕様です。