


※：基本は中棧付・ネット張分けとなります。

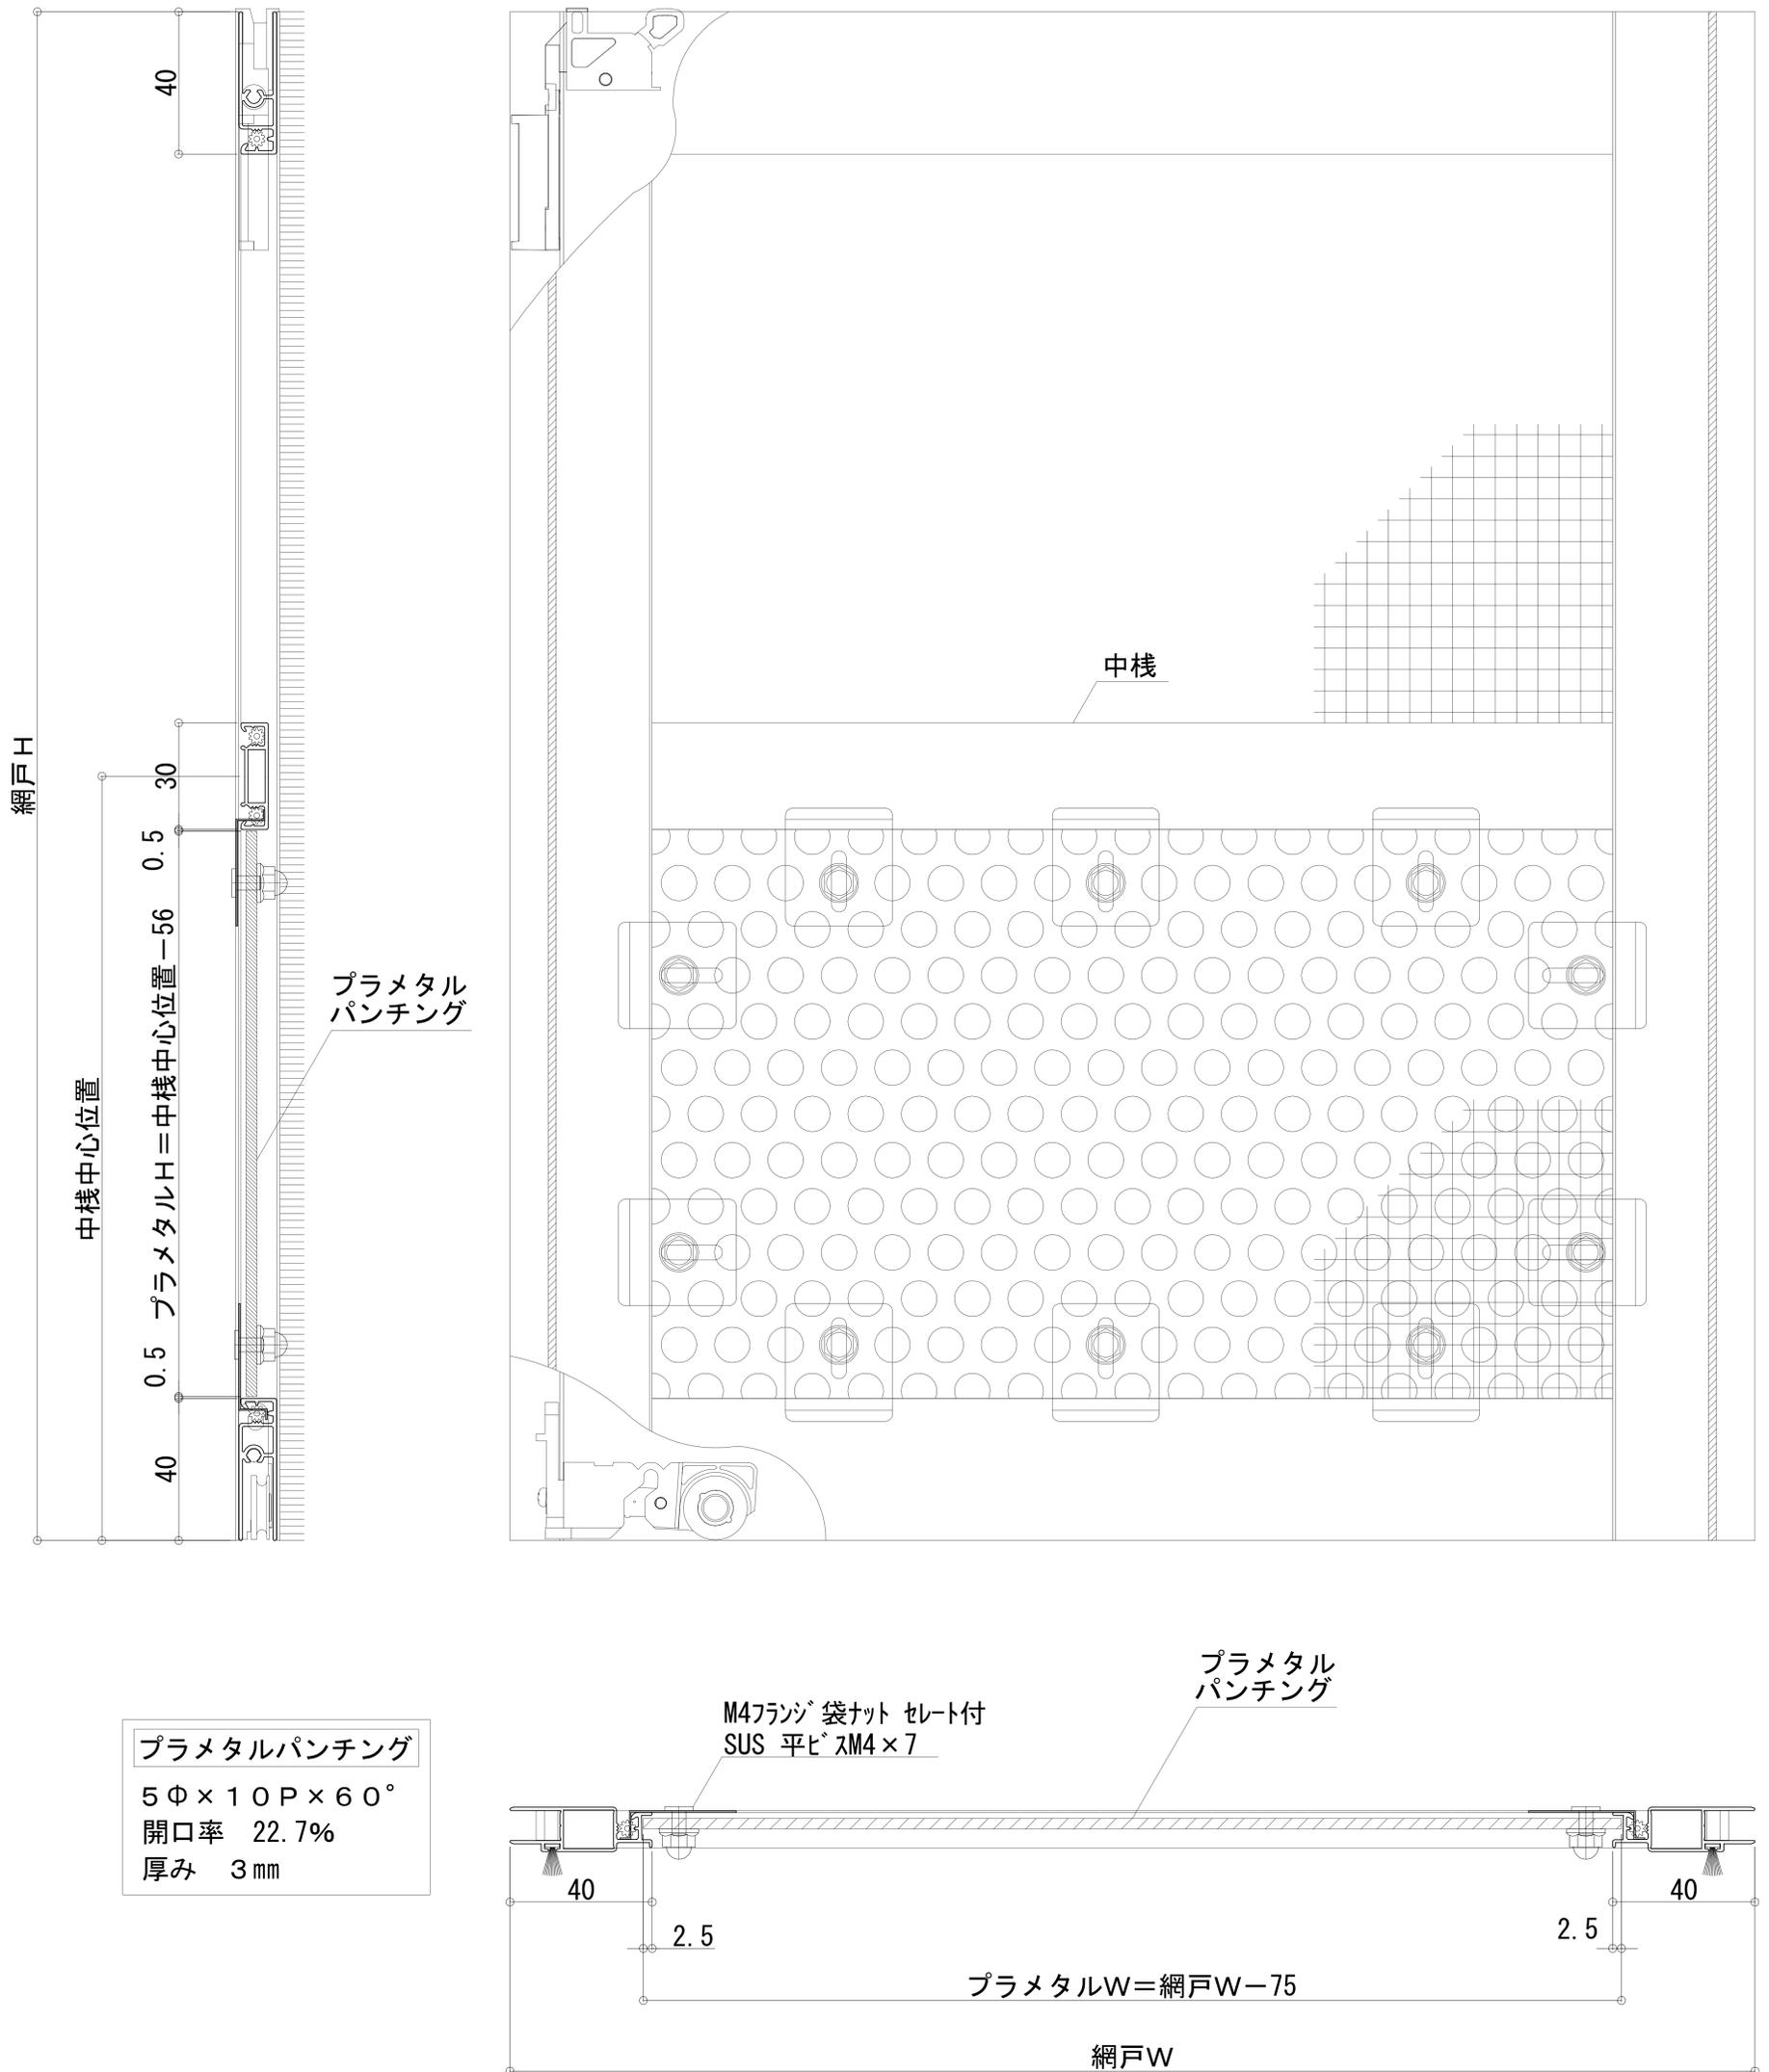

プラメタルパンチング
 5φ×10P×60°
 開口率 22.7%
 厚み 3mm

M4ワッジョ 袋ナット セルト付
 SUS 平ヒスM4×7

プラメタル
 パンチング

プラメタルW=網戸W-75

網戸W