

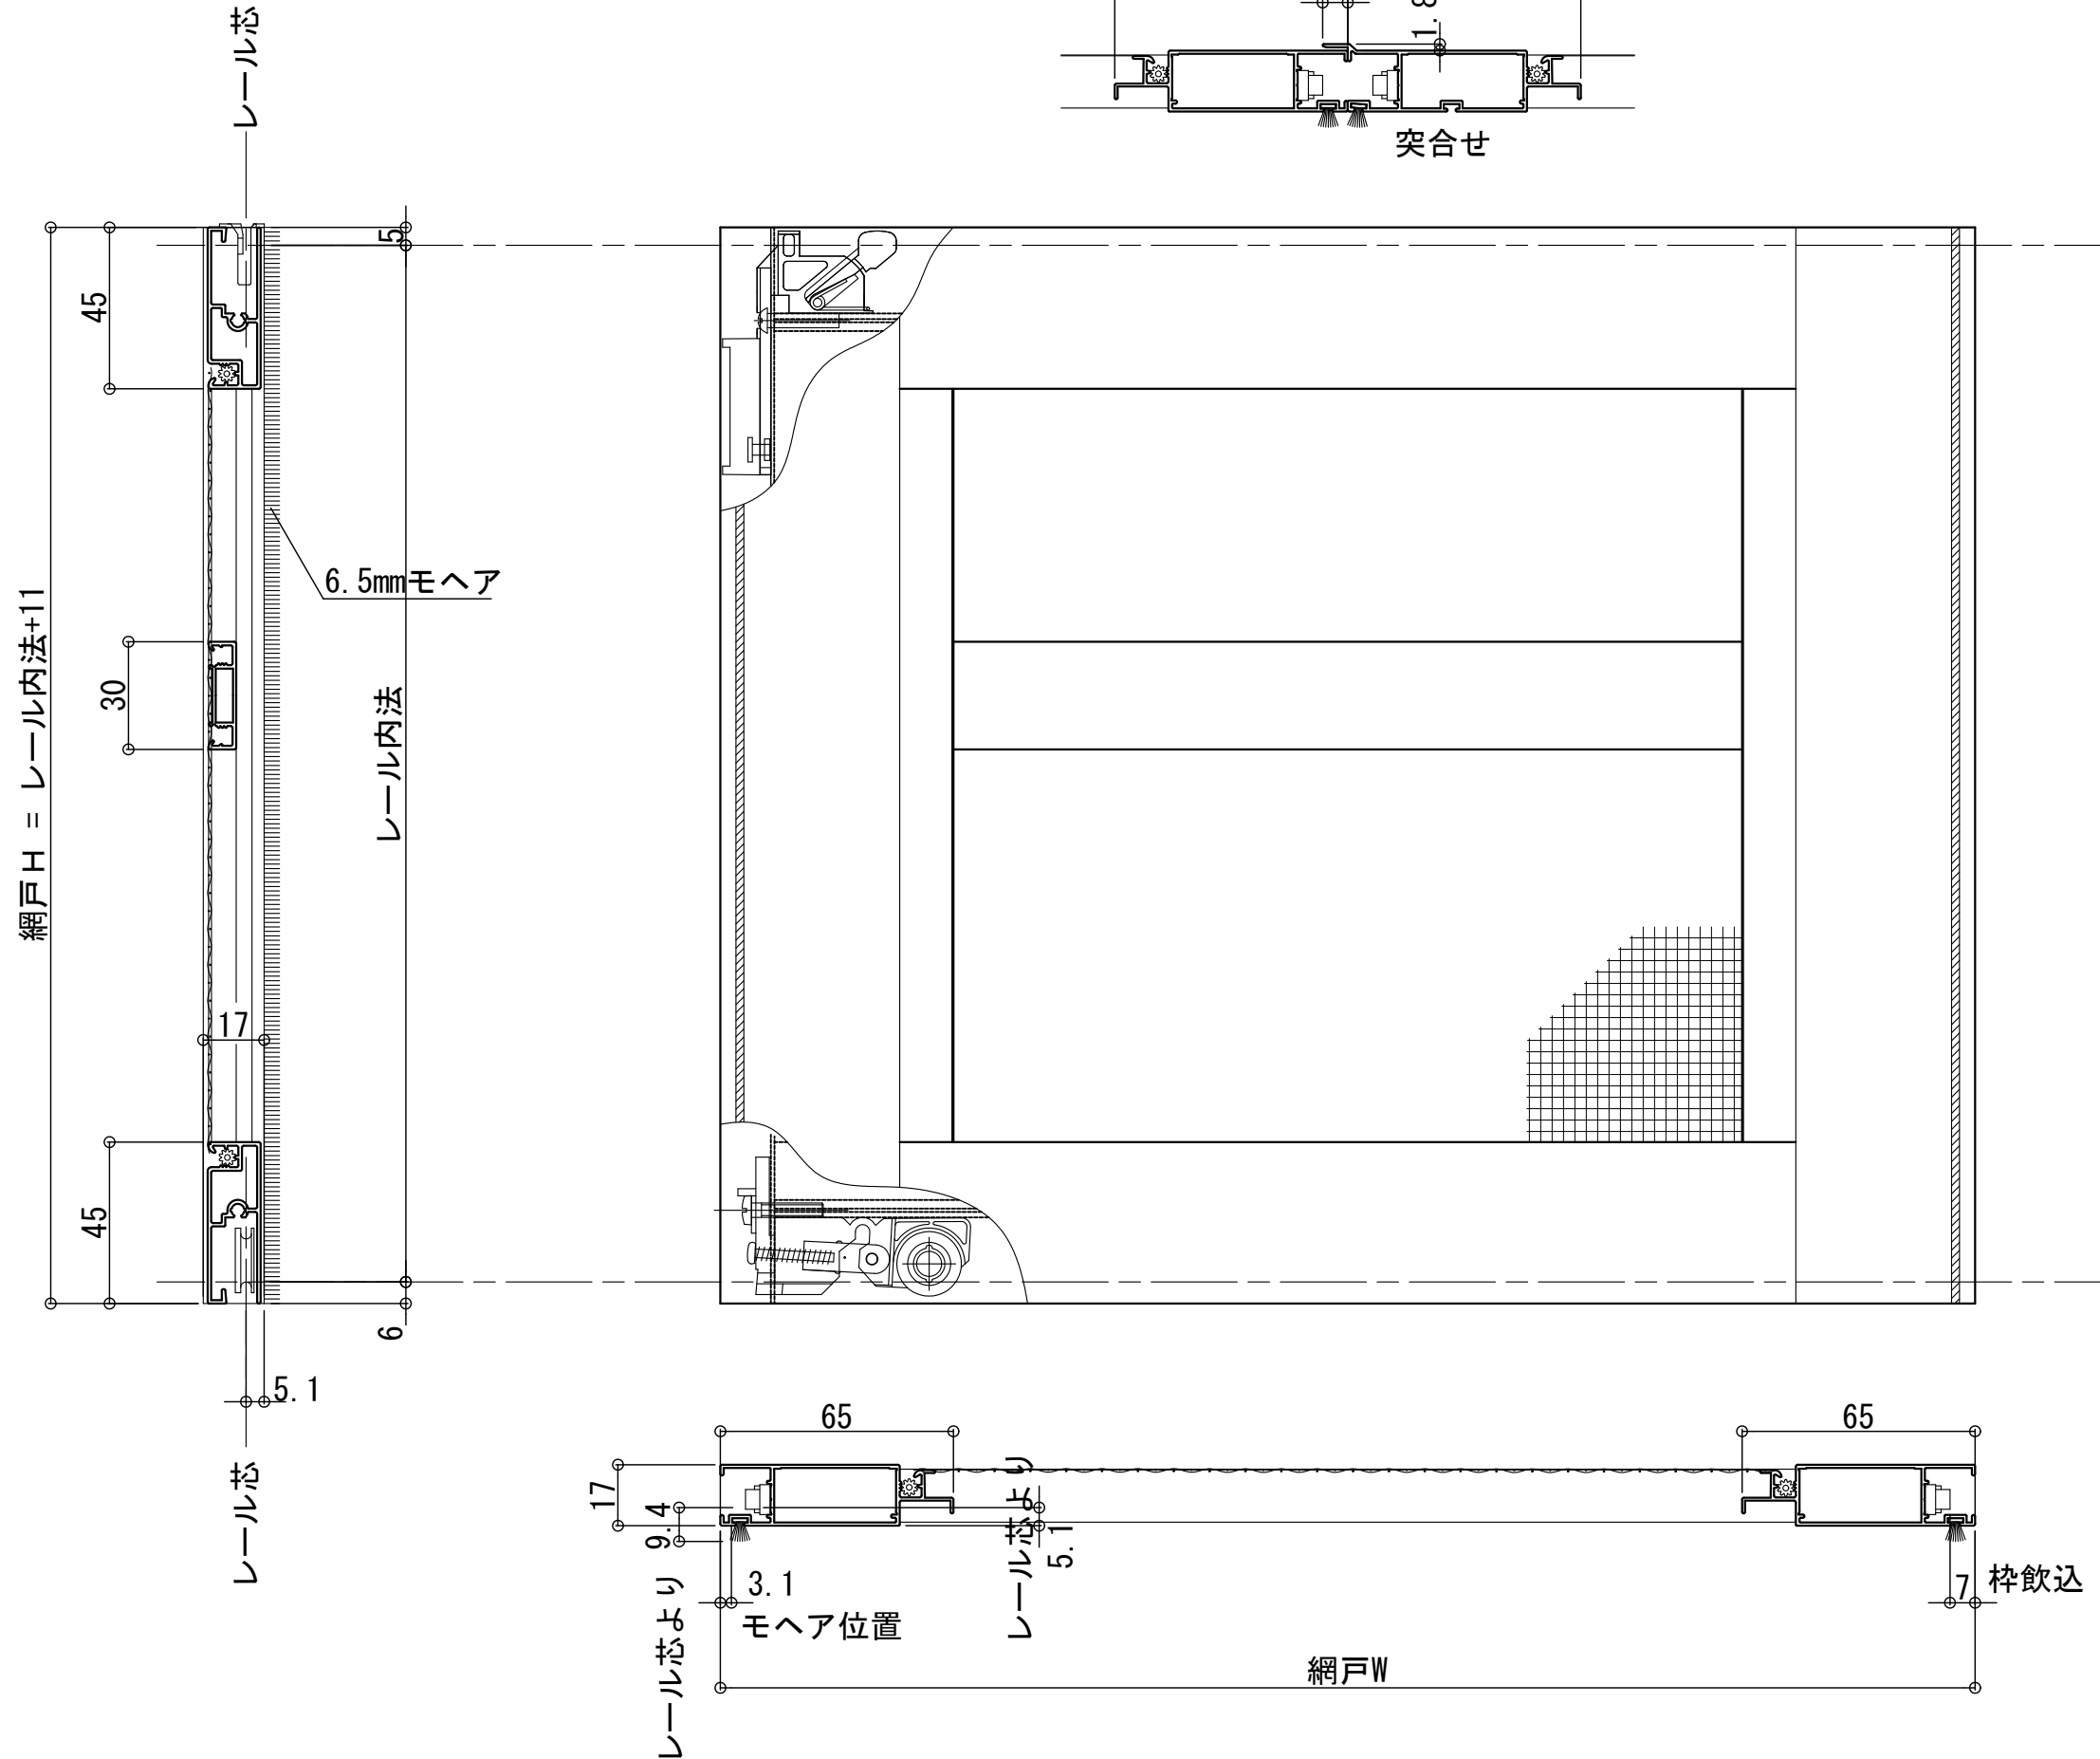



LL3型網戸

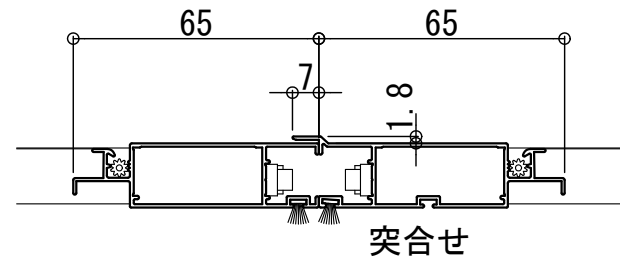

L型上下棧

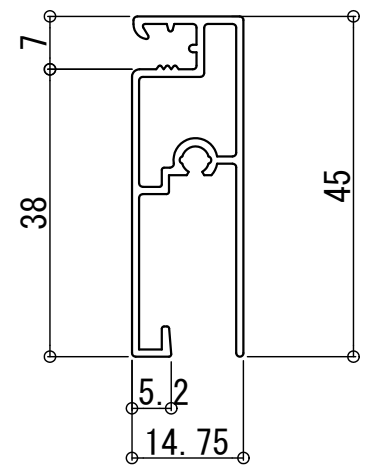

ビル用縦框3

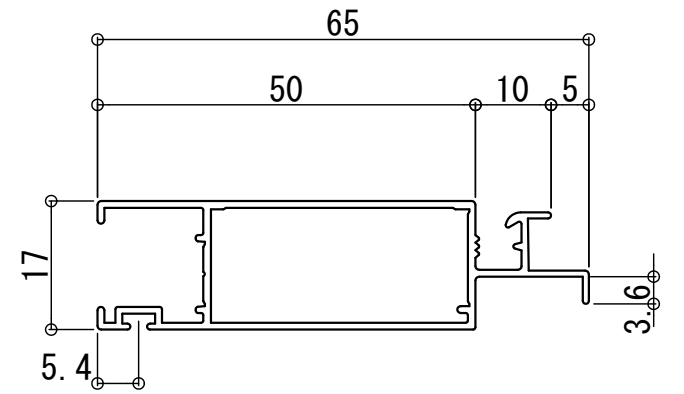

ビル用召合せ框1

