ＬＬ３型網戸

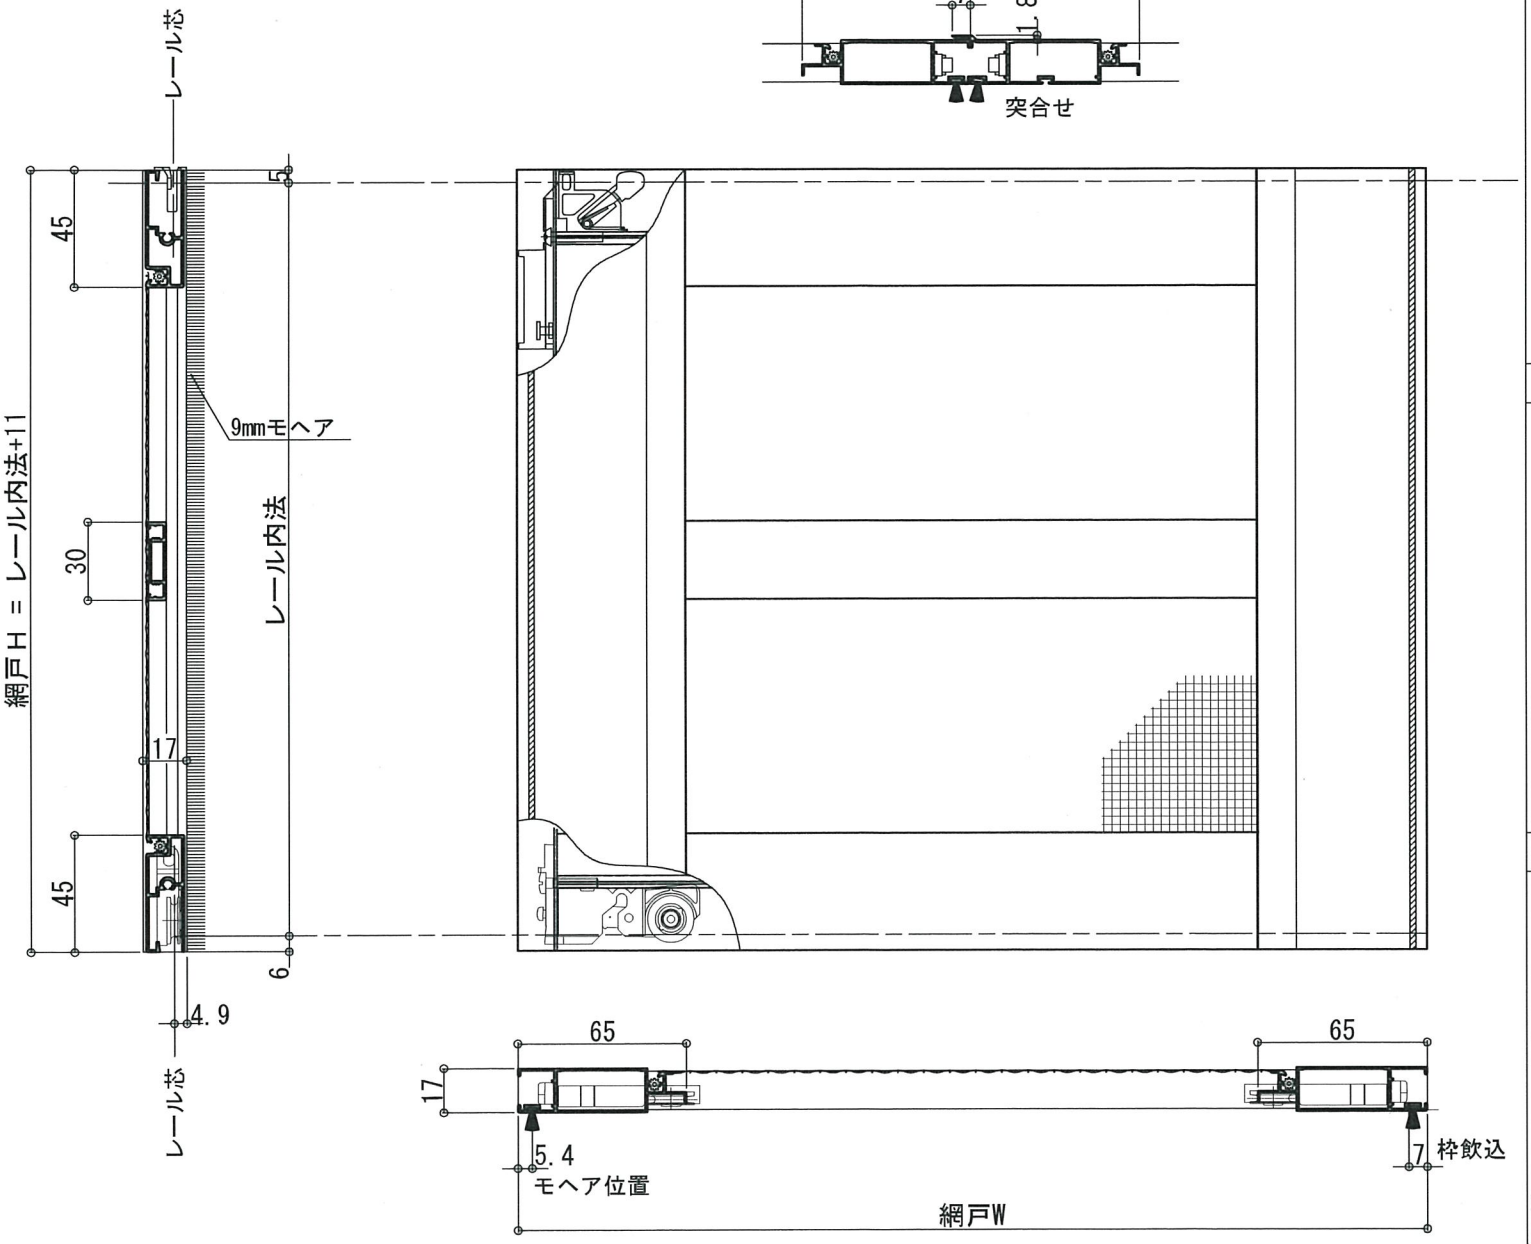

Ｌ型上下桟

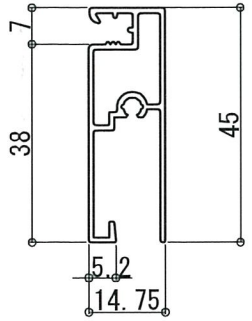

ビル用竪框３

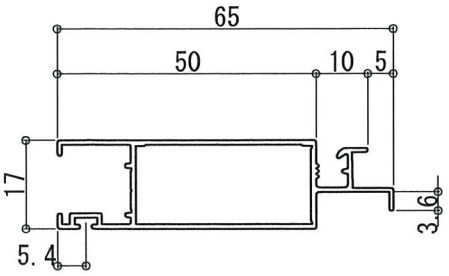

ビル用召し合せ框１

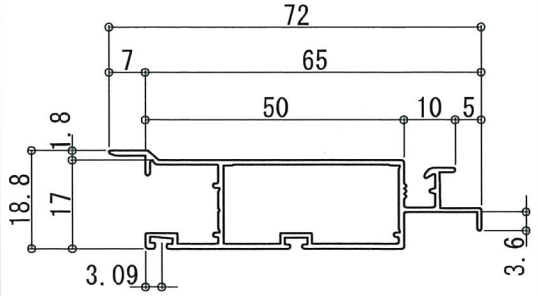

日付	図面名	東海アルミ工業（株）
2020/04	LL3型網戸（65框）	