




SL3型網戸

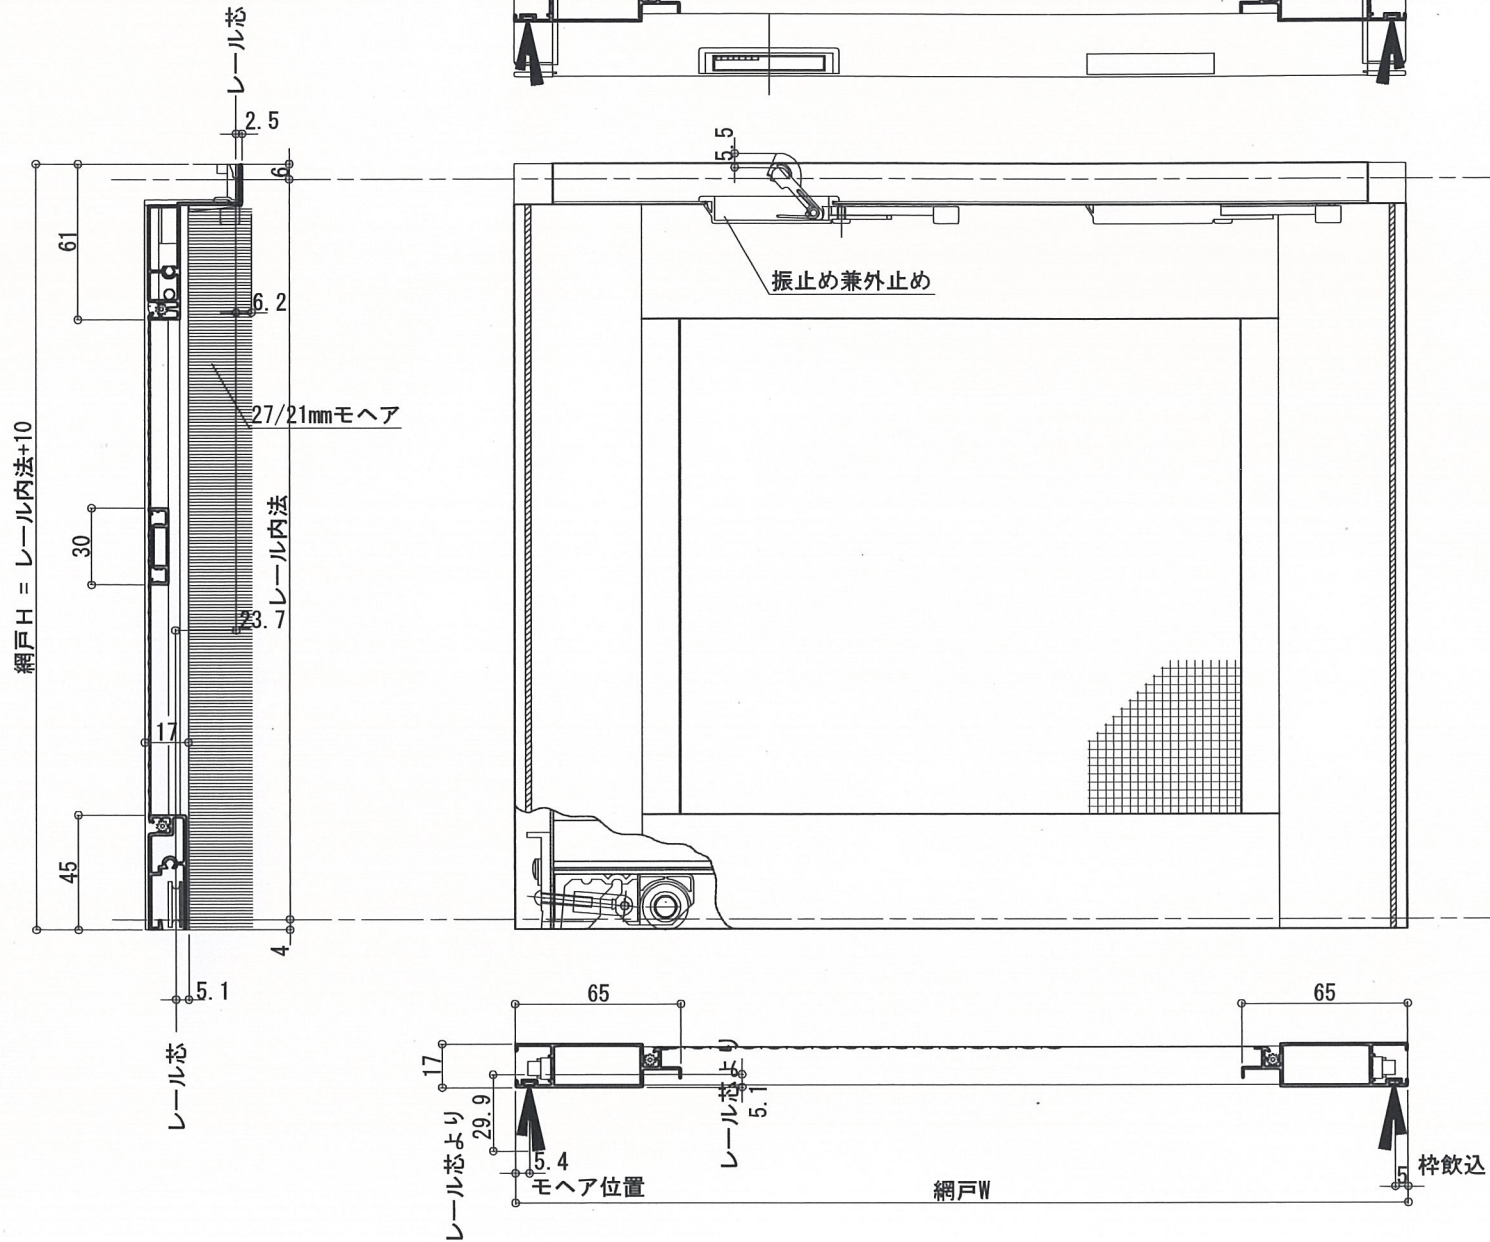

S型上棧

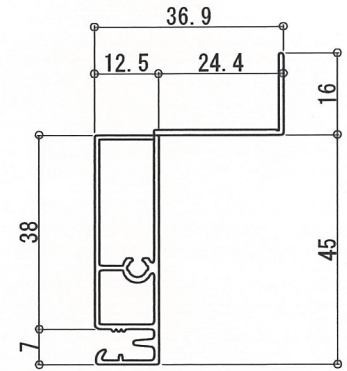

L型上下棧

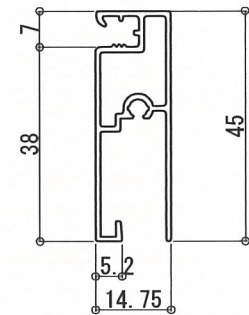

ビル用堅框3

