ＰＰ１型網戸

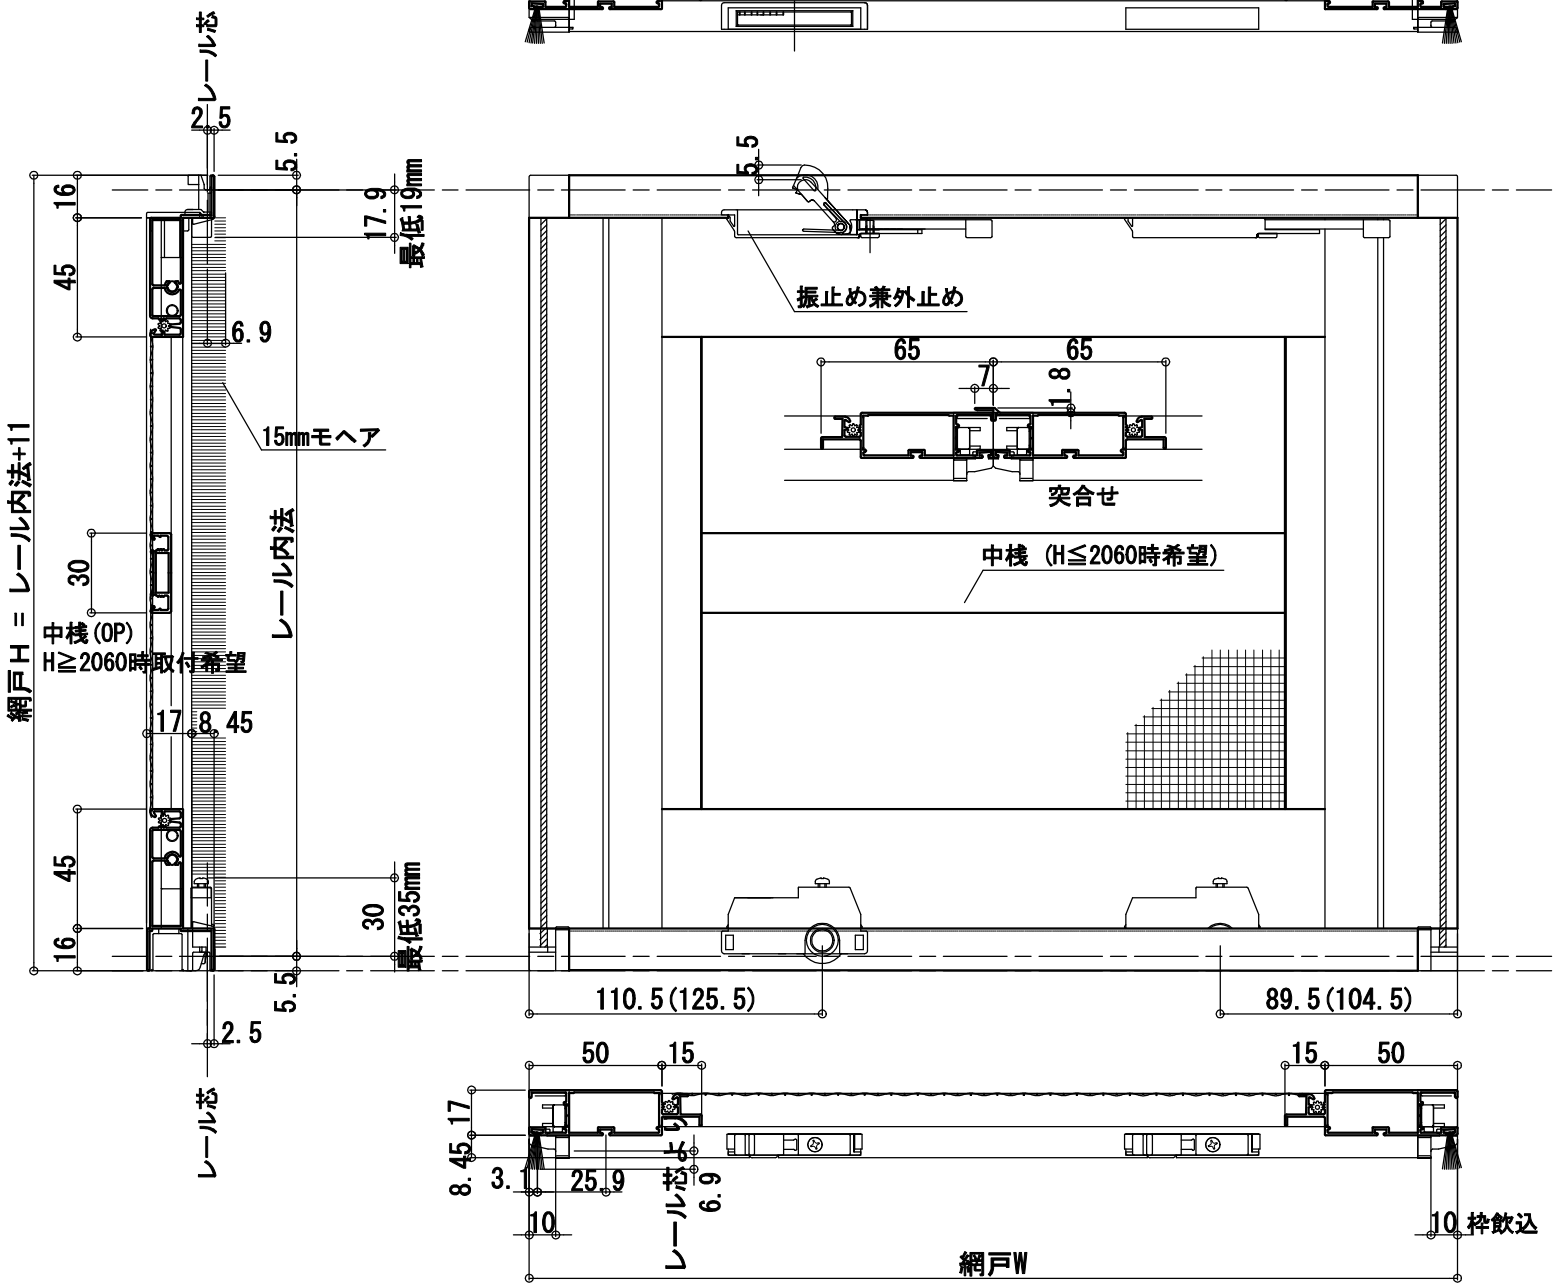

Ｐ型上桟Ⅱ

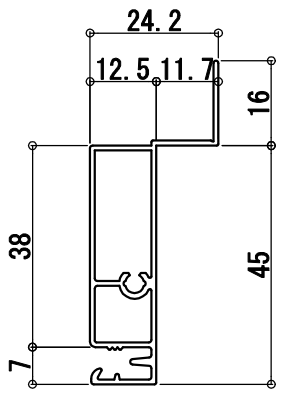

Ｐ型下桟Ⅱ

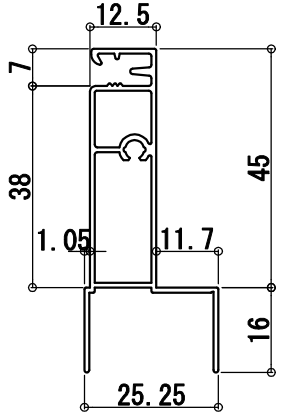

ビル用竪框１

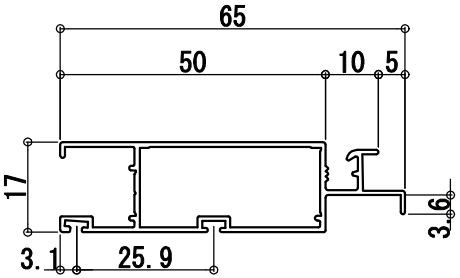

				東海アルミ工業（株）	受領	検図	製図	日付 2022/03/17 縮尺 A1 1/1 9/0	工事名 図面名 PP1型網戸（65框）	図番 1/1