
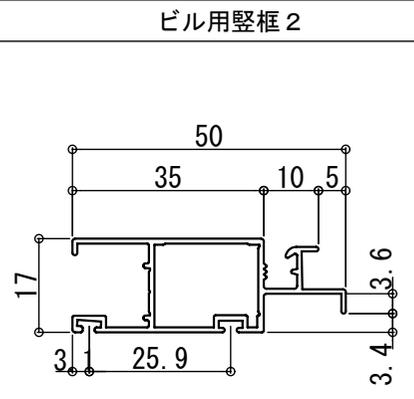
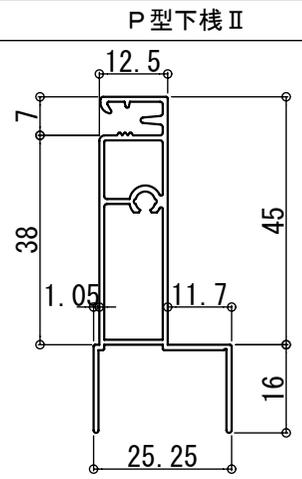
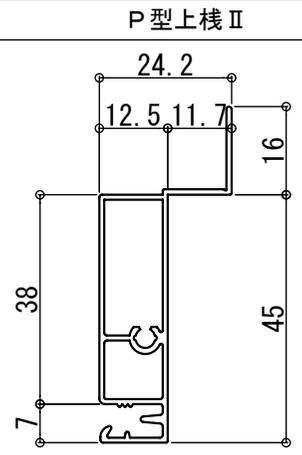


PP2型網戸

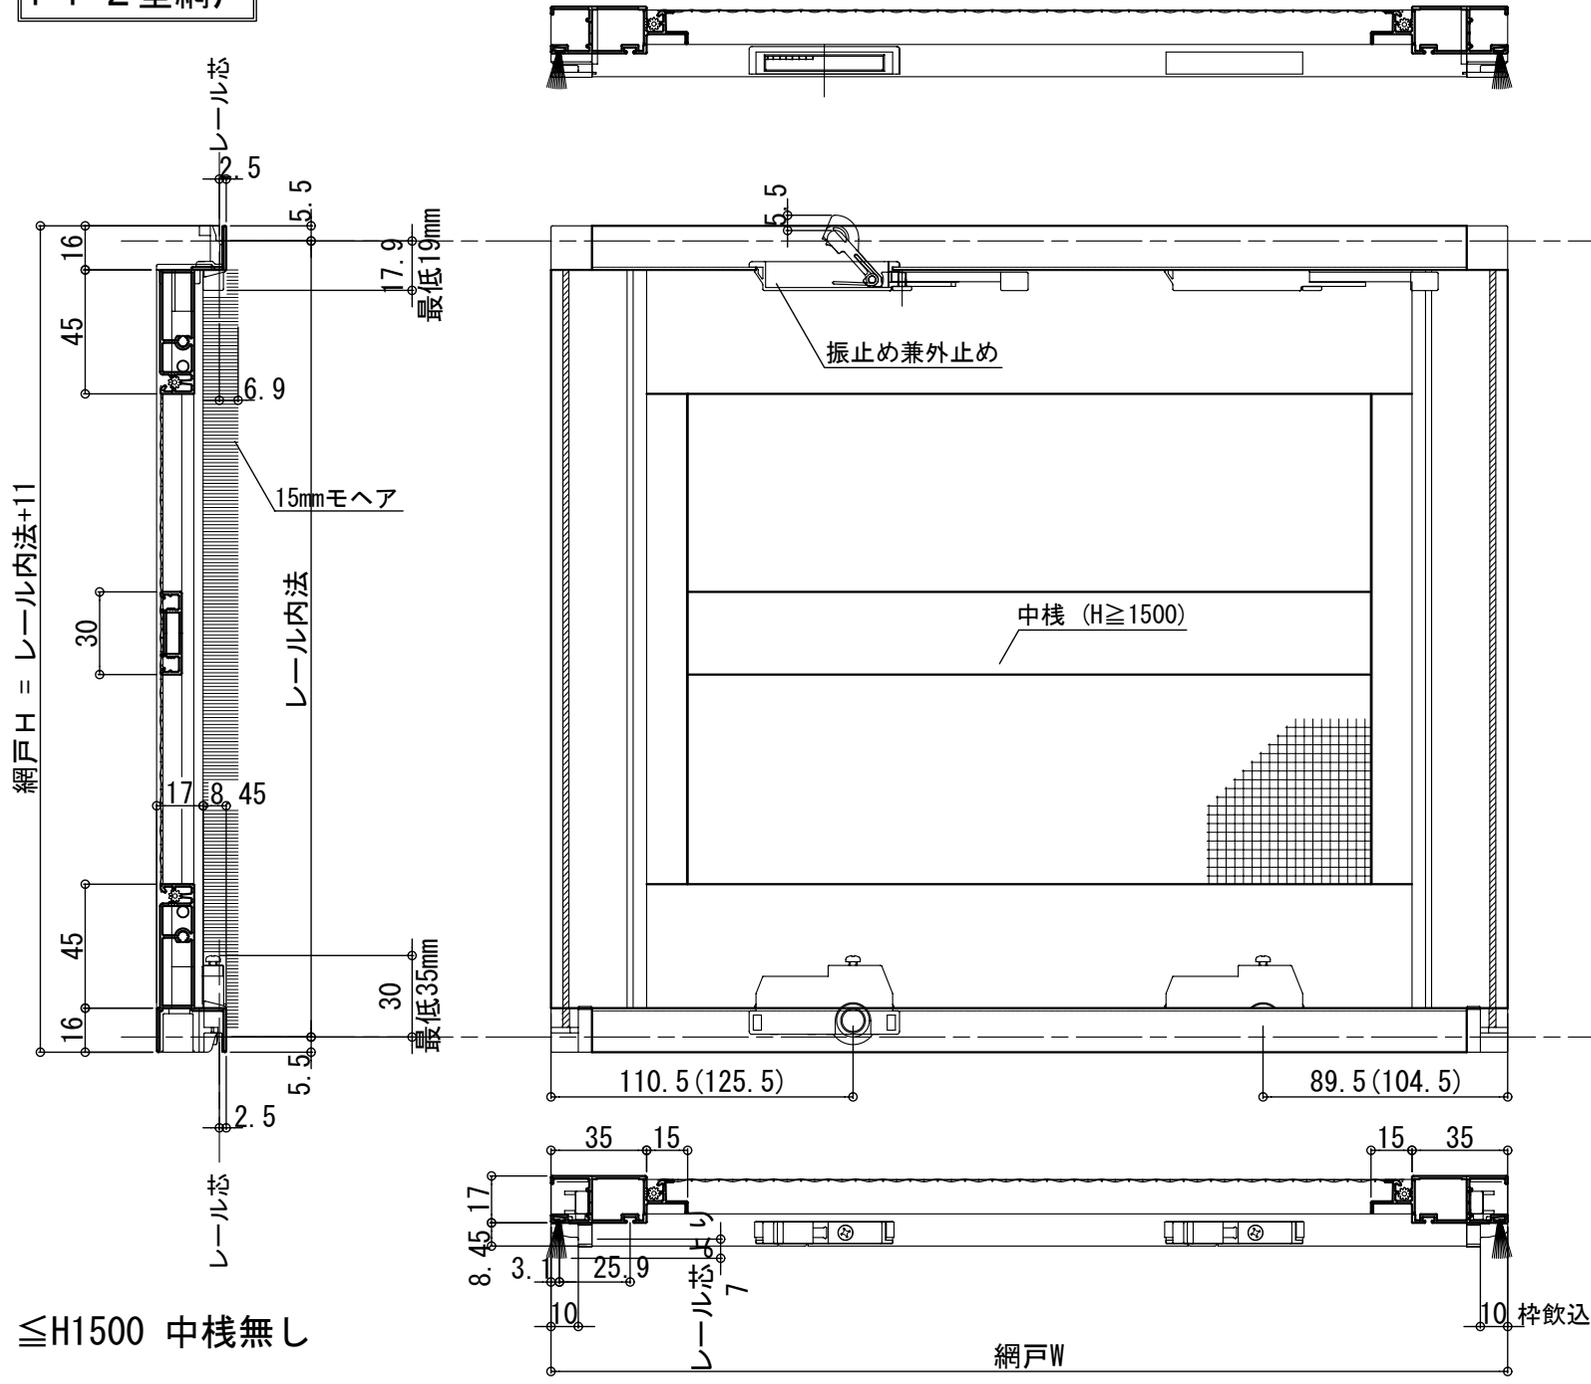

≧H1500 中棧無し