




SS1型網戸

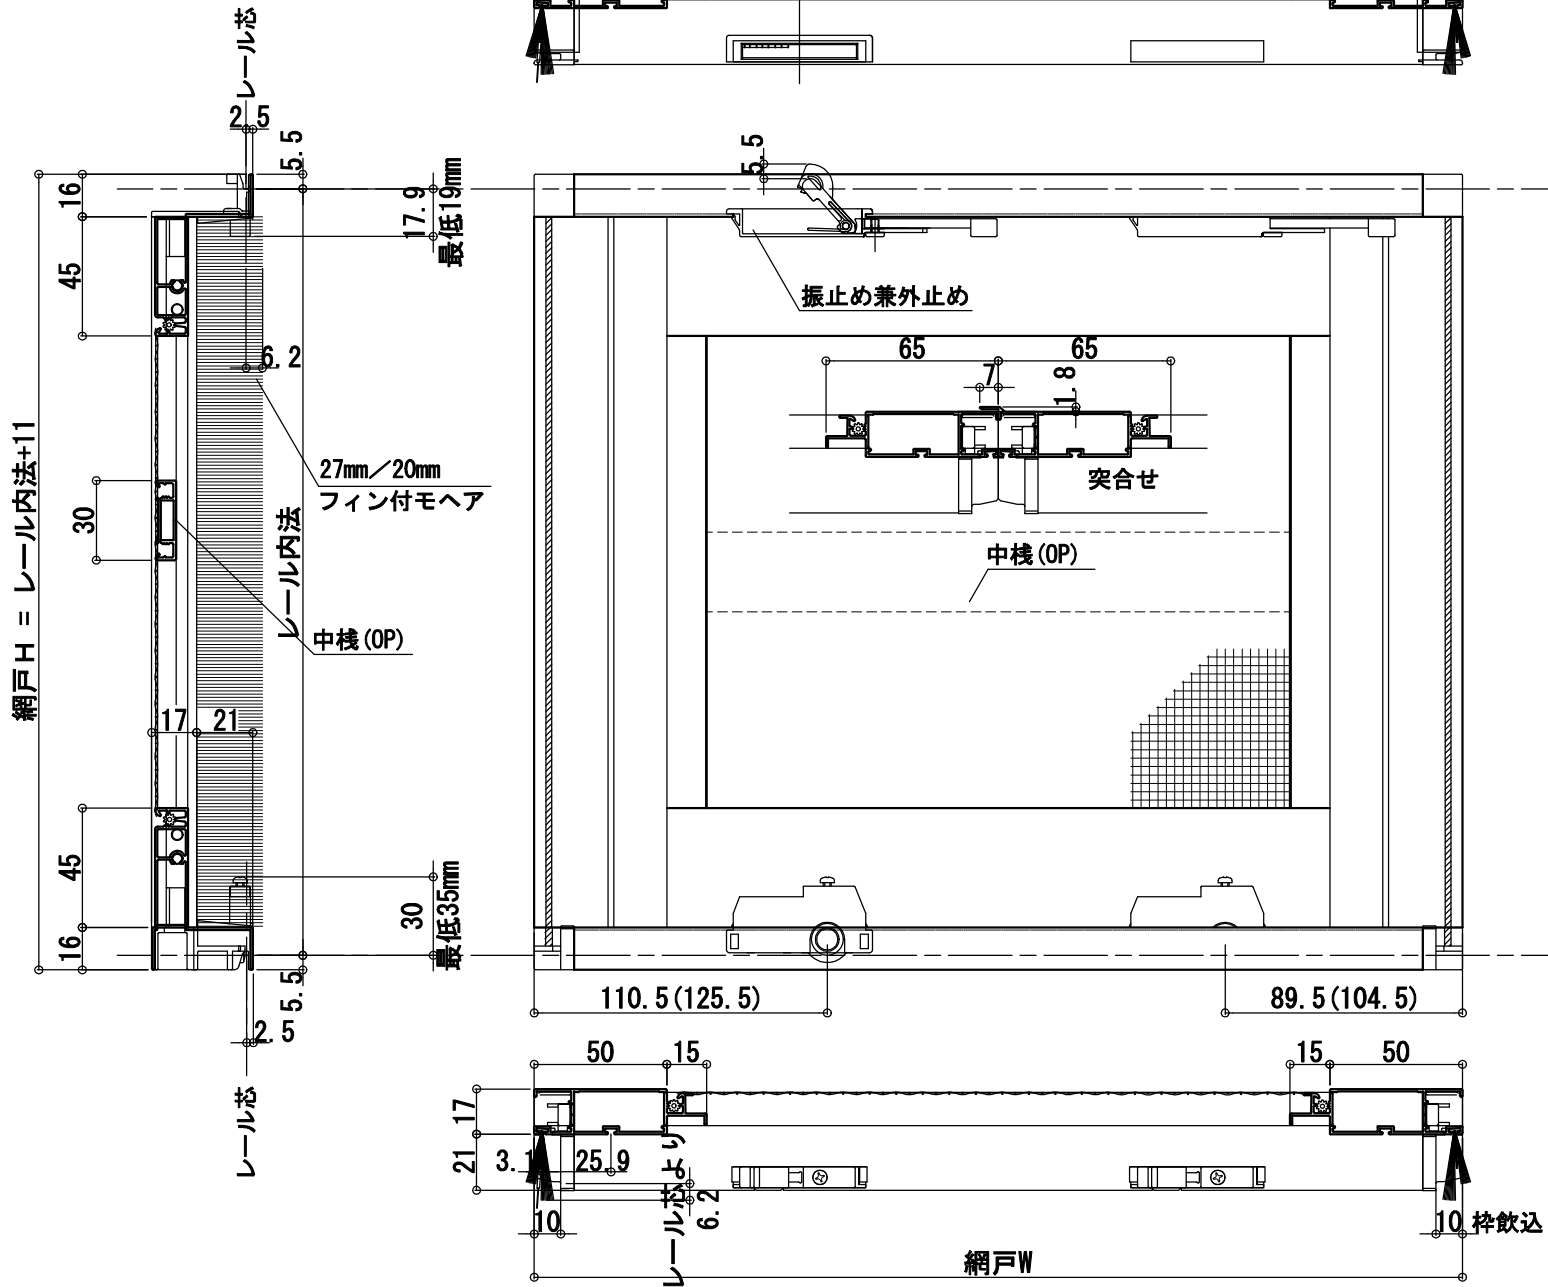

S型上棧

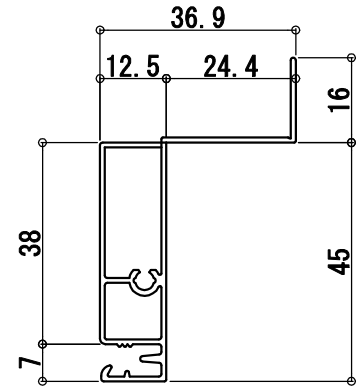

S型下棧

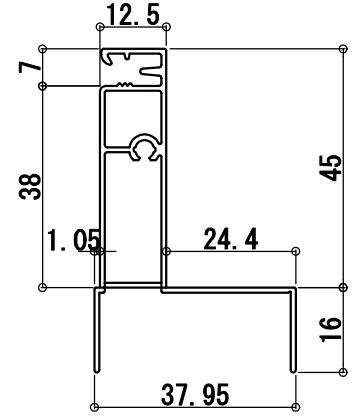

ビル用縦框 1

