
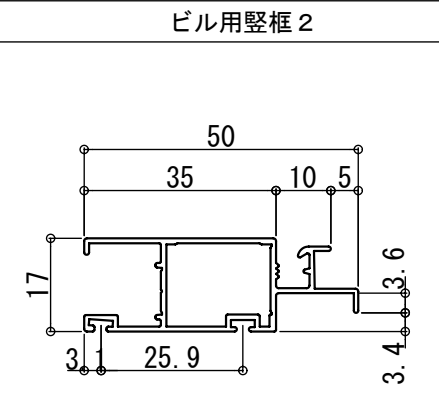
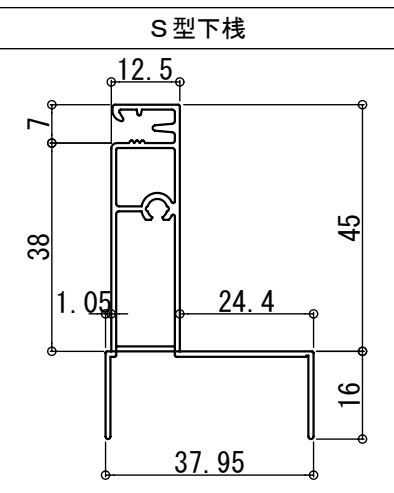
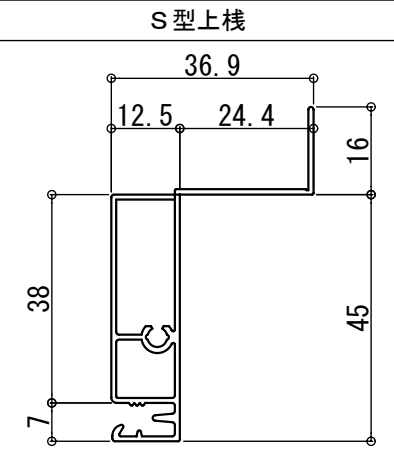


SS2型網戸

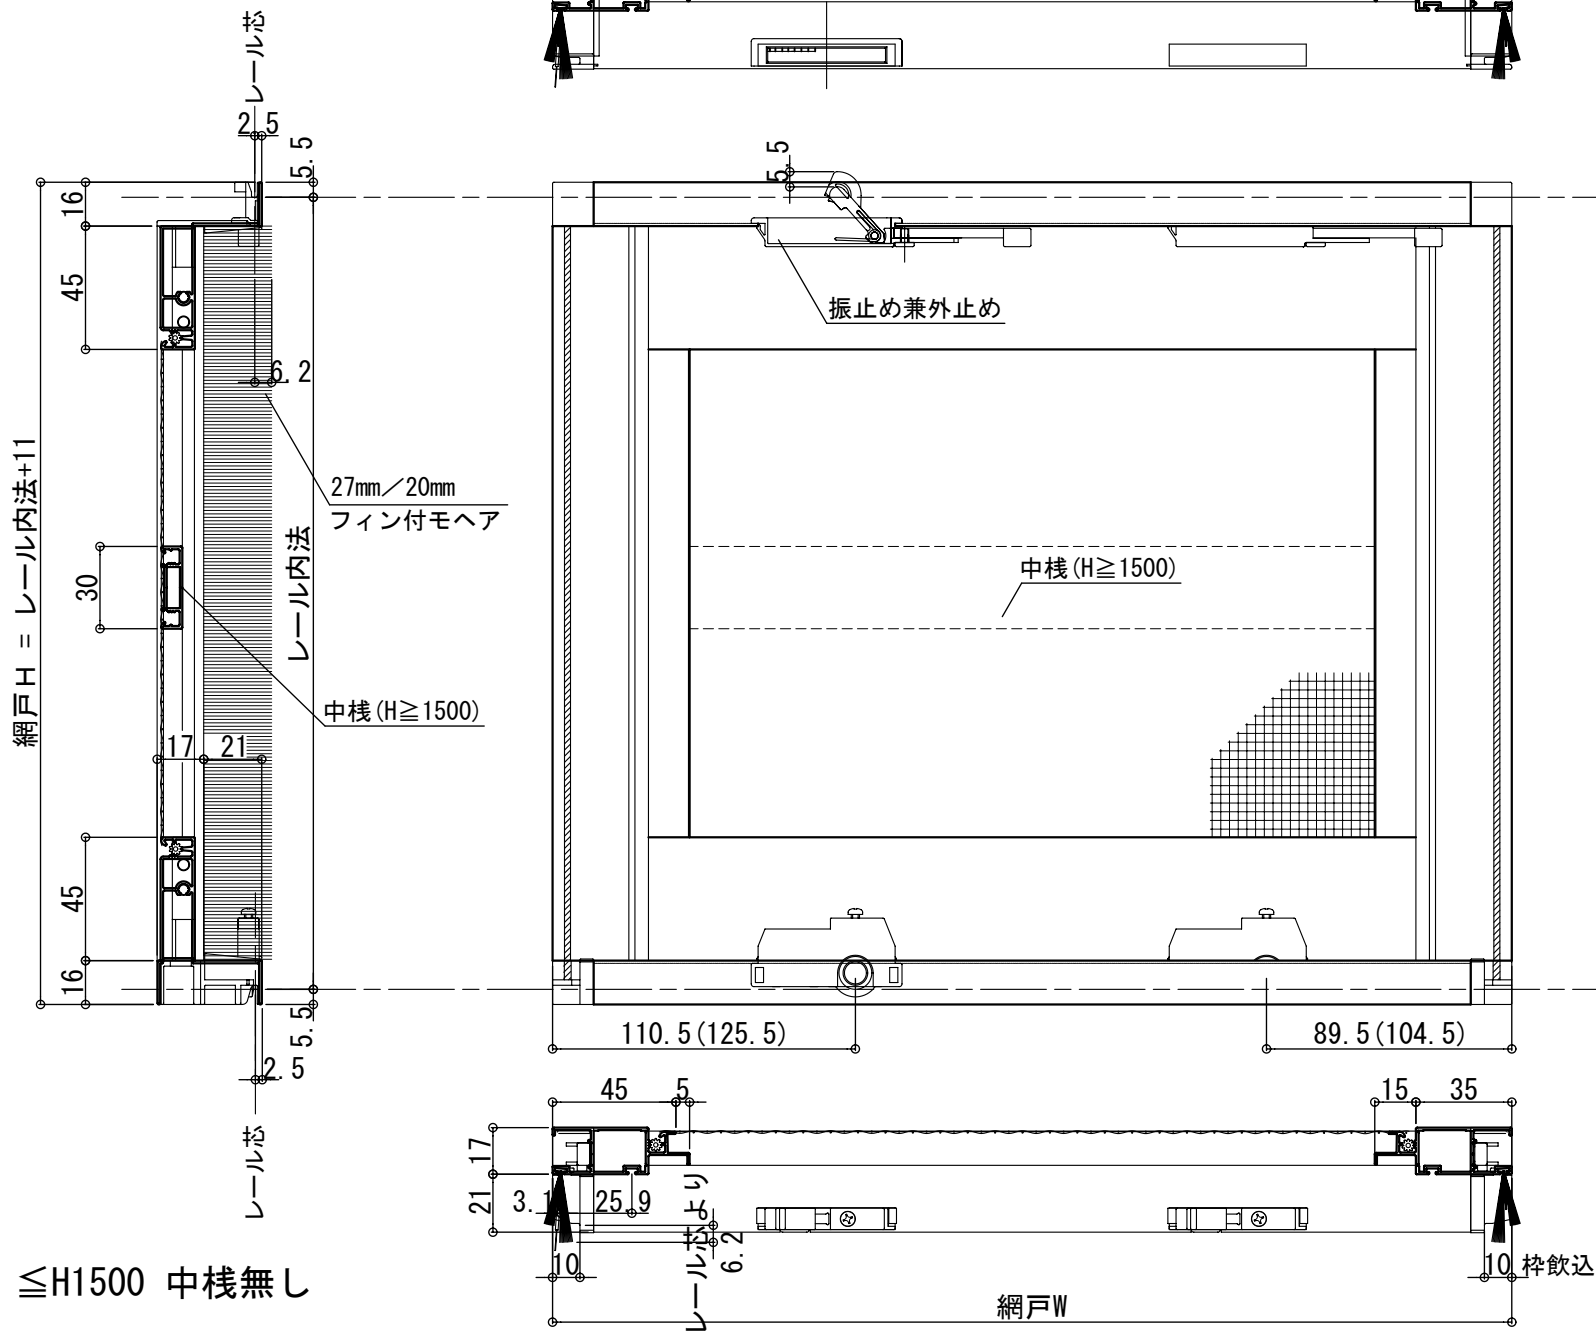

\geq H1500 中棧無し