

U型網戸

(住宅用上げ下げ窓・内倒し窓向け)




U2型網戸

(住宅用上げ下げ窓・内倒し窓向け)

網戸出来寸

網戸W = 開口W + 8
網戸H = サッシに依る



住宅用上げ下げ窓向け

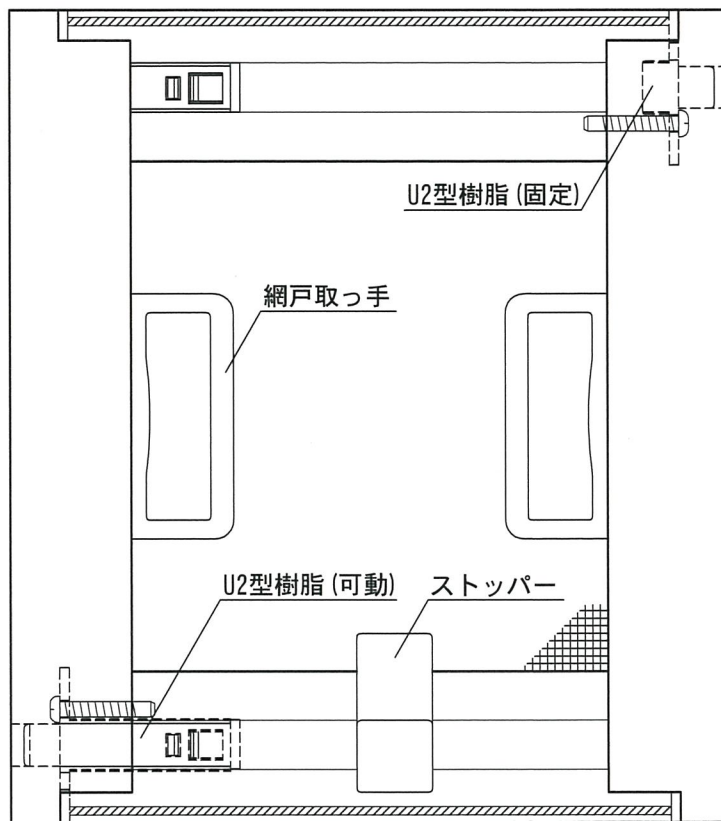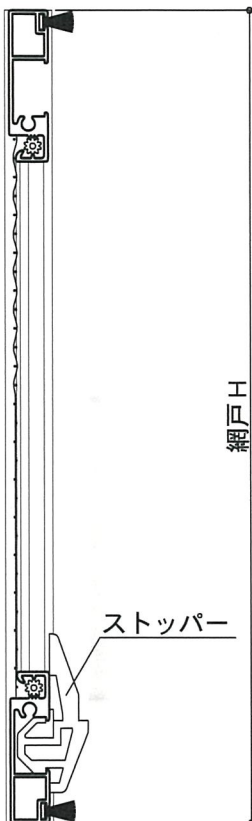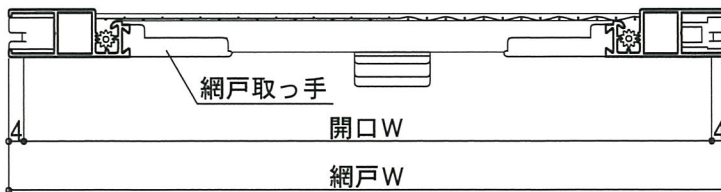


※本図はトステム（株）製 デュオ/シンフォニー/NCVオペラの片上げ下げ窓用の内観姿図です。

U2型上下棧	U型縦框 (障子部)	U2型樹脂 (固定)	U2型樹脂 (可動)
U2型網戸取っ手	下り止めストッパー	モヘア	
		<div style="display: flex; justify-content: space-around;"> <div style="text-align: center;"> <p>9mm</p> </div> <div style="text-align: center;"> <p>15mm</p> </div> </div> <p style="text-align: center;">ブラック</p>	<p style="text-align: center;">ブラック</p>

U型(U2型) 参考納まり図 (片上げ下げ窓)

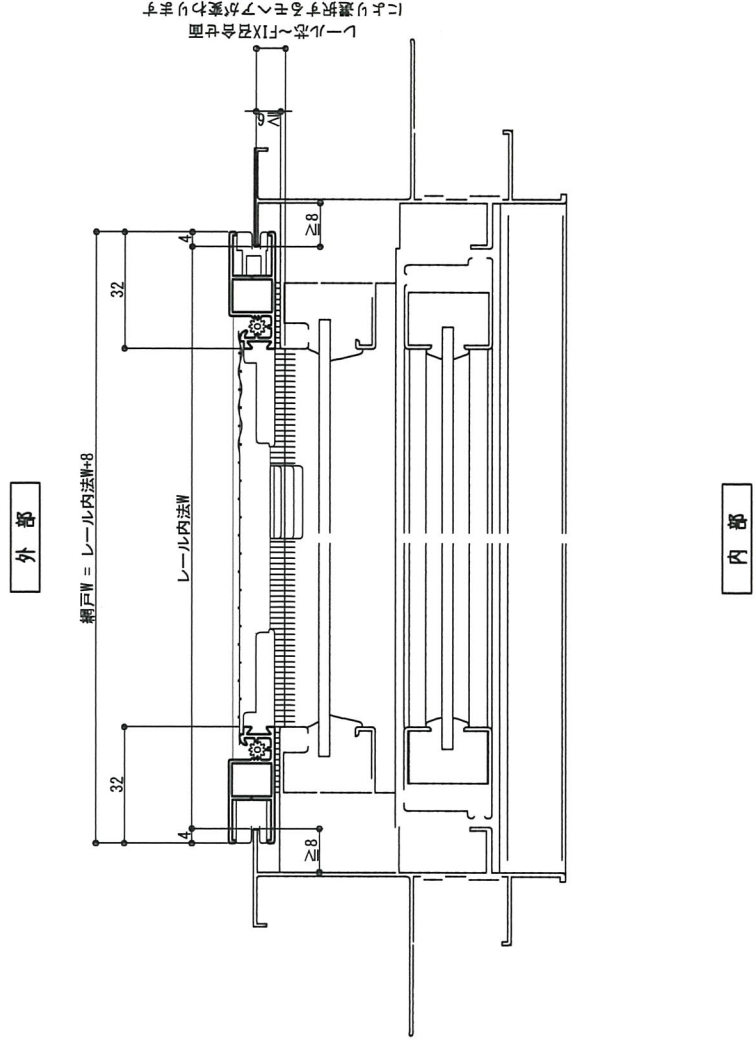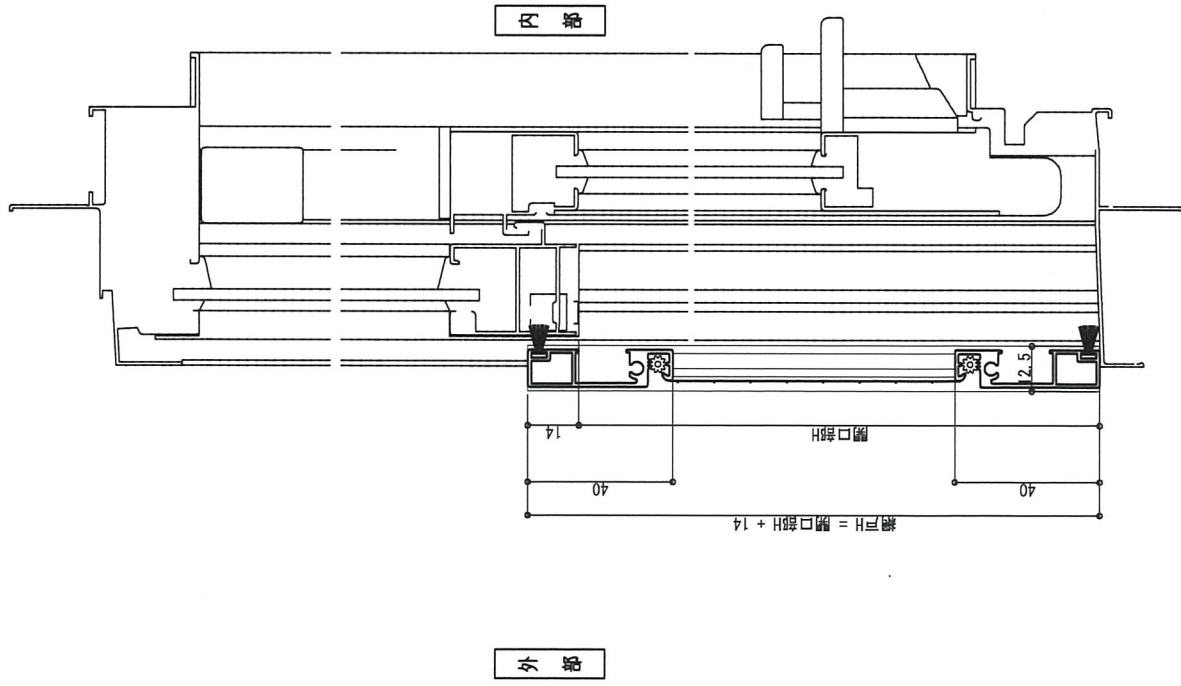

U型(U7型) 参考納まり図 (両上げ下げ窓)

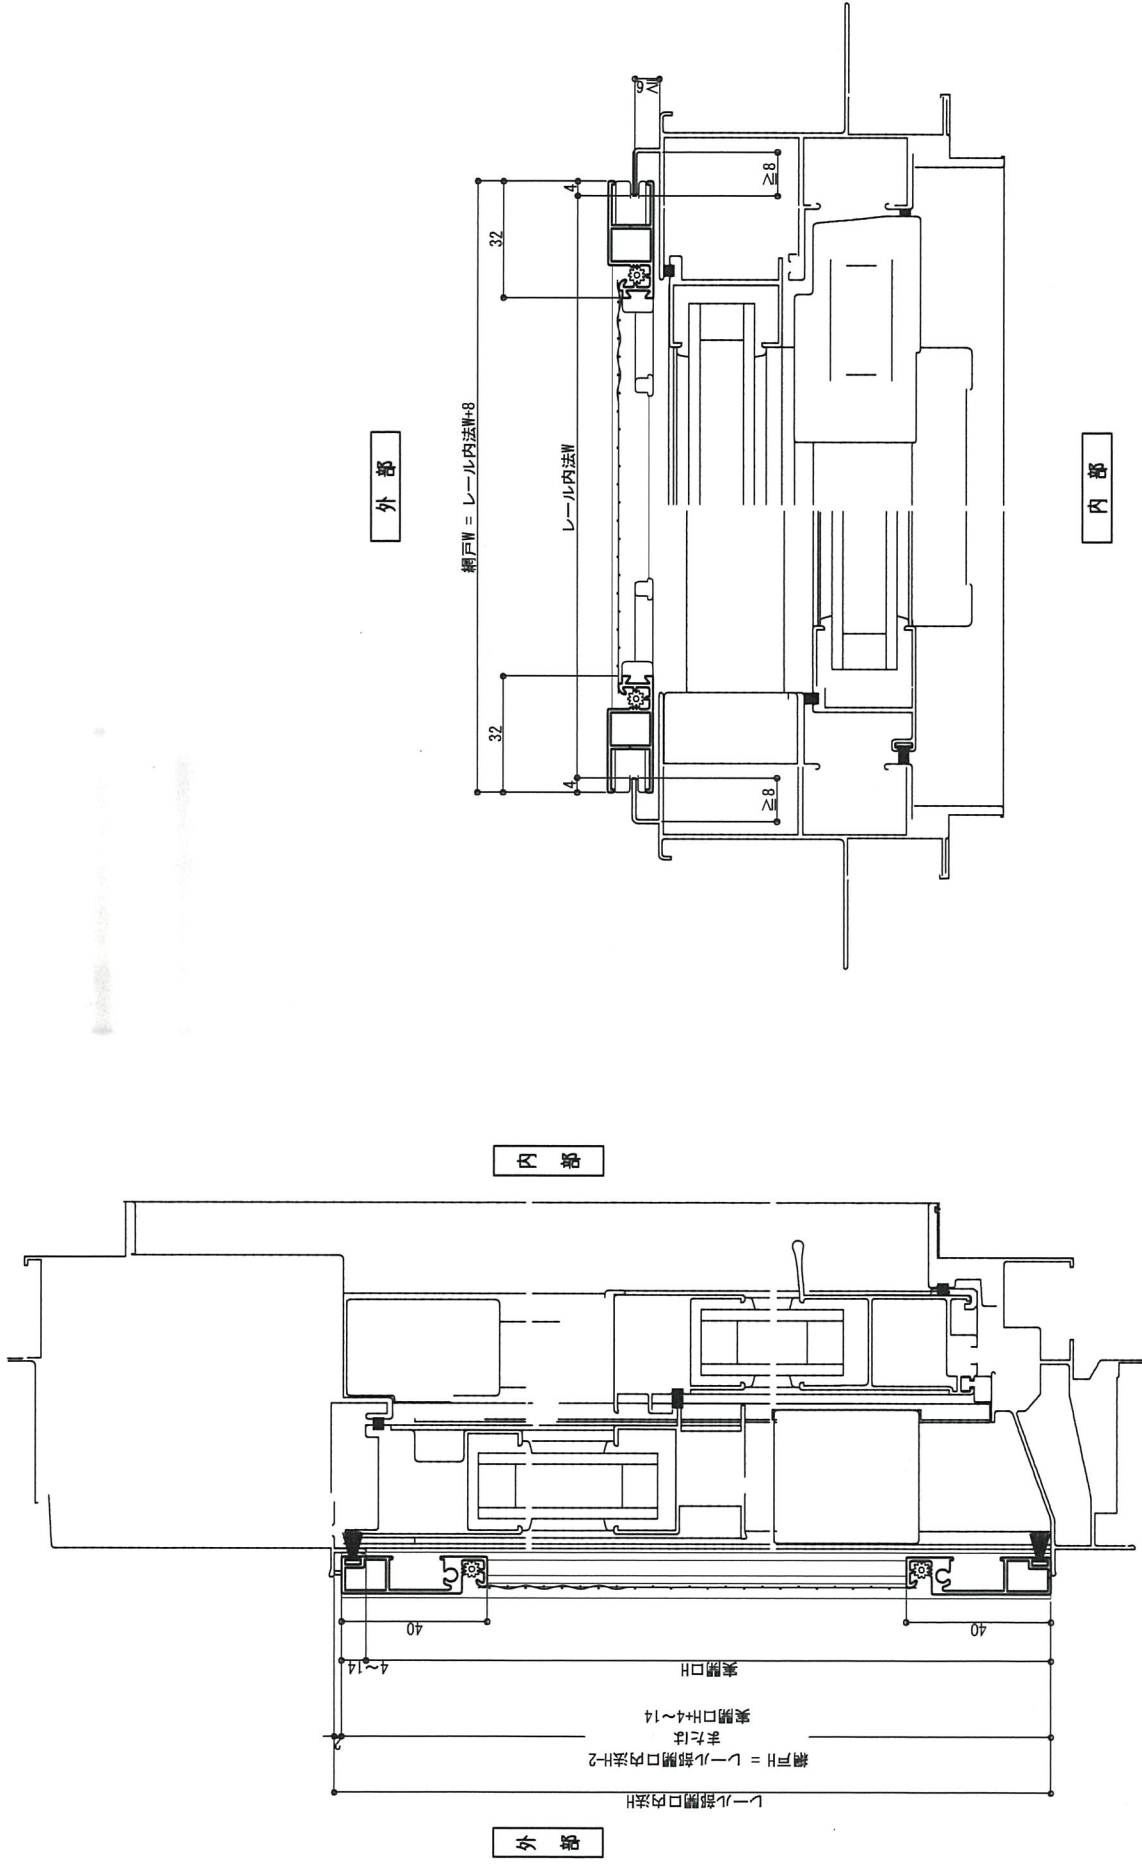

東海アルミ工業 (株)

受領

検図

製図

製図


日付 2014/6/1 工事名

図面名 U型(U7型) 参考納まり図 (両上げ下げ窓)

縮尺 1/1

図番 1/1

U型(U5型) 参考納まり図 (住宅用内倒し窓)

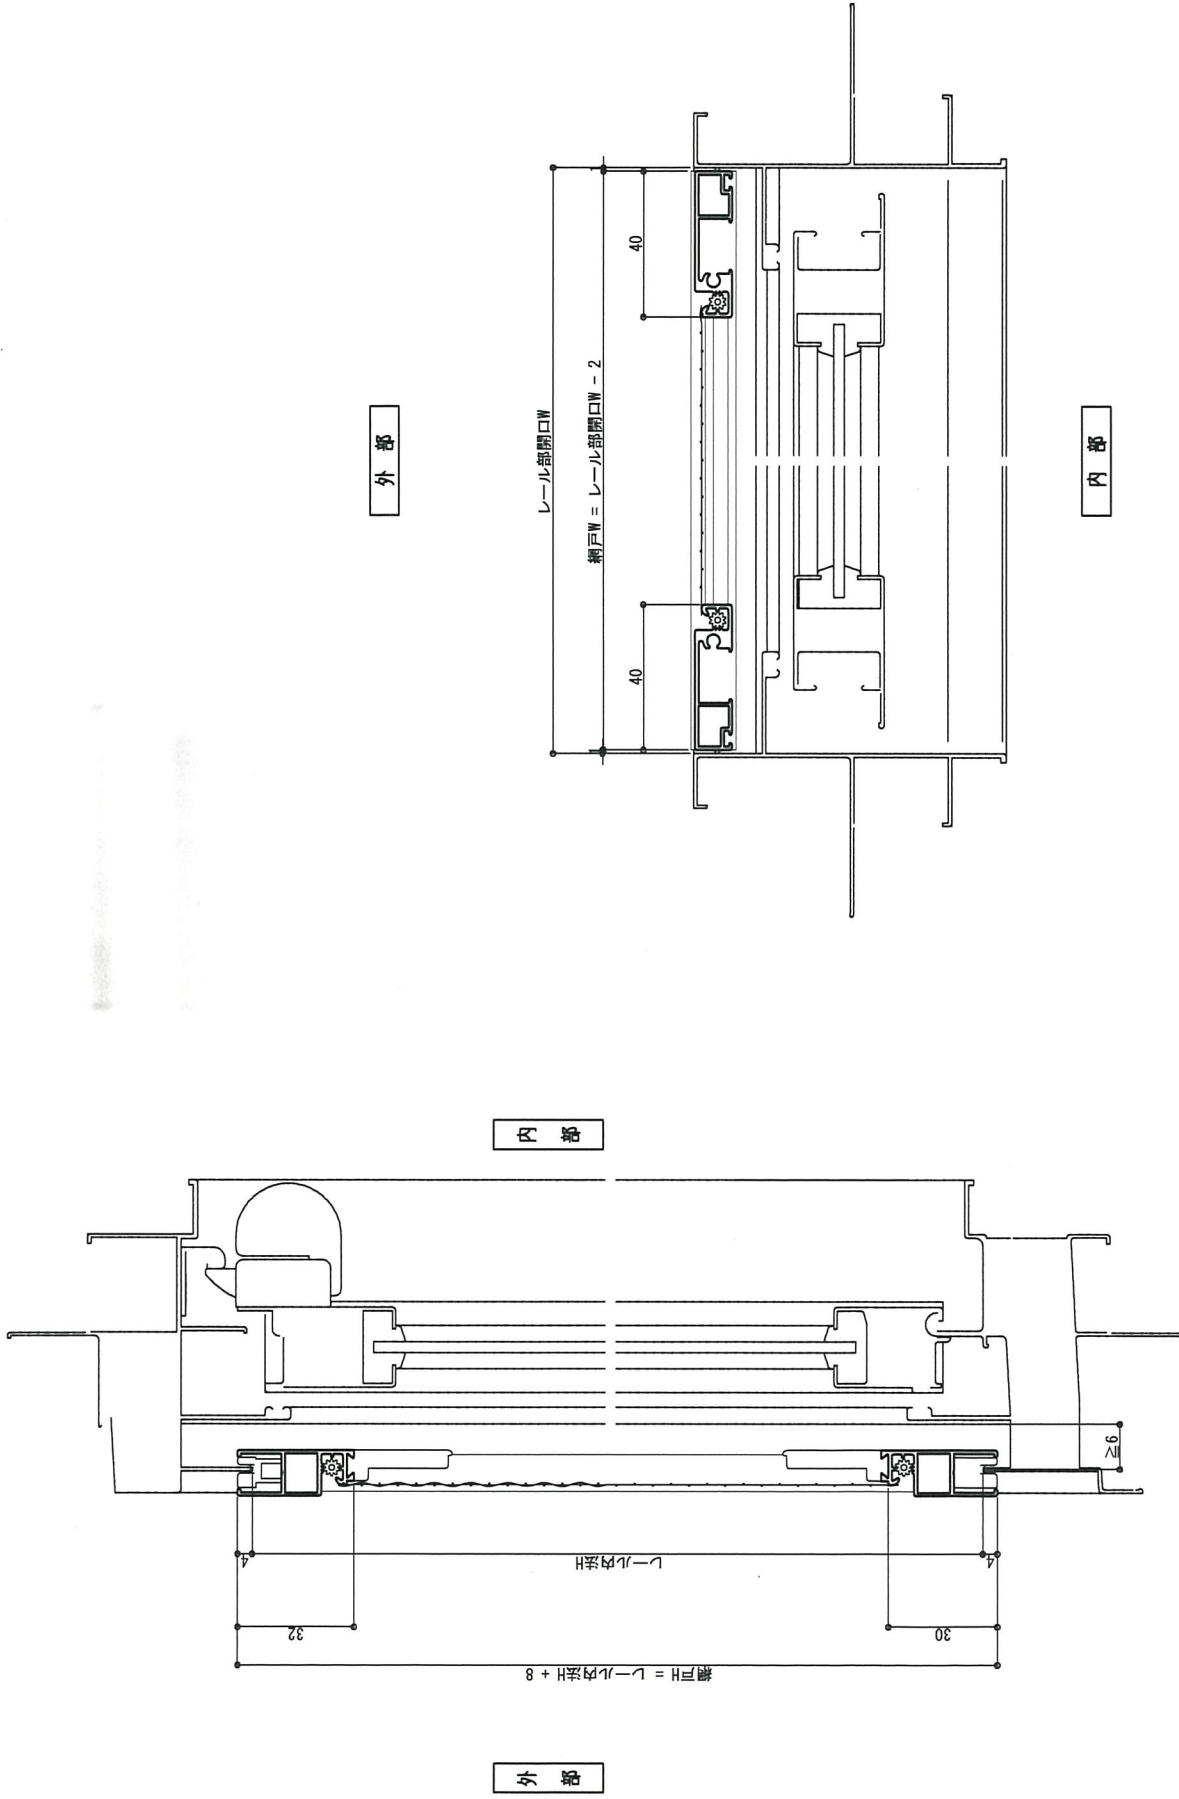

対応可能な特殊ネット一覧表

(価格は別冊の「網戸製作時割増カタログ」をご参照下さい。)

●メッシュとは1インチ(25.4mm)四方の中のマス目を表し、数字が大きいと網目が細かくなります。

ネット種類	メッシュ	色	素材	
合成樹脂ネット	20	グレー	ポリプロピレン樹脂製	
		ブラック		
	24	グレー	ポリプロピレン樹脂製	
		ブラック		
快適ネット	33	ブラック	ポリプロピレン樹脂製	線径が細く小さな虫の侵入を防ぎ 通気性・視界がUPした機能ネット
グラスファイバーネット	18X16	グレー	グラスファイバー	ガラス繊維入りネット
		ブラック		
ステンネット316	16		ステンレス	
	18		ステンレス	
	20		ステンレス	
	24		ステンレス	
	30		ステンレス	
	40		ステンレス	
ペットディフェンス	20	グレー	ポリエステルに ビニールコーティング	ペットのひっかきに強いネット
		ブラック		
銀黒マジックネット	20	室内側黒・室外側銀	ポリエステル	太陽光を反射して外側から見えにくく 室内側からはすっきり見えるネット
アミドロジー お掃除超簡単	20	ブラック	ポリエステル	超親水加工により水だけで 掃除できるネット
アミドロジー 清潔輝	20	ブラック	ポリエステル	ナノ粒子技術でホコリがつきにくいネット
アミドロジー 侵入虫禁止	50	ブラック	ポリエステル	ナノ粒子技術でホコリがつきにくく 虫が入りにくいネット
クロスキャビン	200	ブラック	ポリエステル	花粉対策ネット

※快適ネット・グラスファイバーネット・ステンネット等はテラスサイズで中棧がない場合は不具合が出る可能性があるため、中棧付でお願いします。

※銀黒ネット・クロスキャビンは網戸の室内側と屋外側がわかる様にして下さい。

※クロスキャビンは合成樹脂ブラックネットと二枚重ねて張ります。

☆当社ホームページはこちら

<http://toukaial.co.jp/>

東海アルミ工業株式会社

〒491-0101

愛知県一宮市浅井町尾関字小山36-1

TEL 0586-51-3363 FAX 0586-51-3371

A3用紙専用FAX 0586-51-4031

メールアドレス toukaial@toukaial.co.jp