
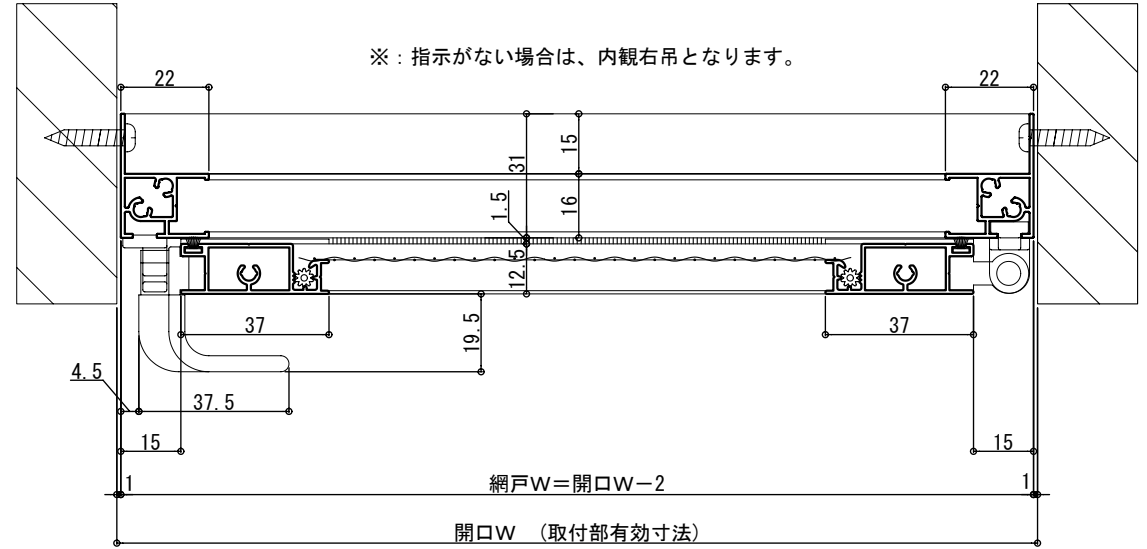
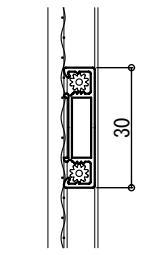


H1型網戸 参考納まり図

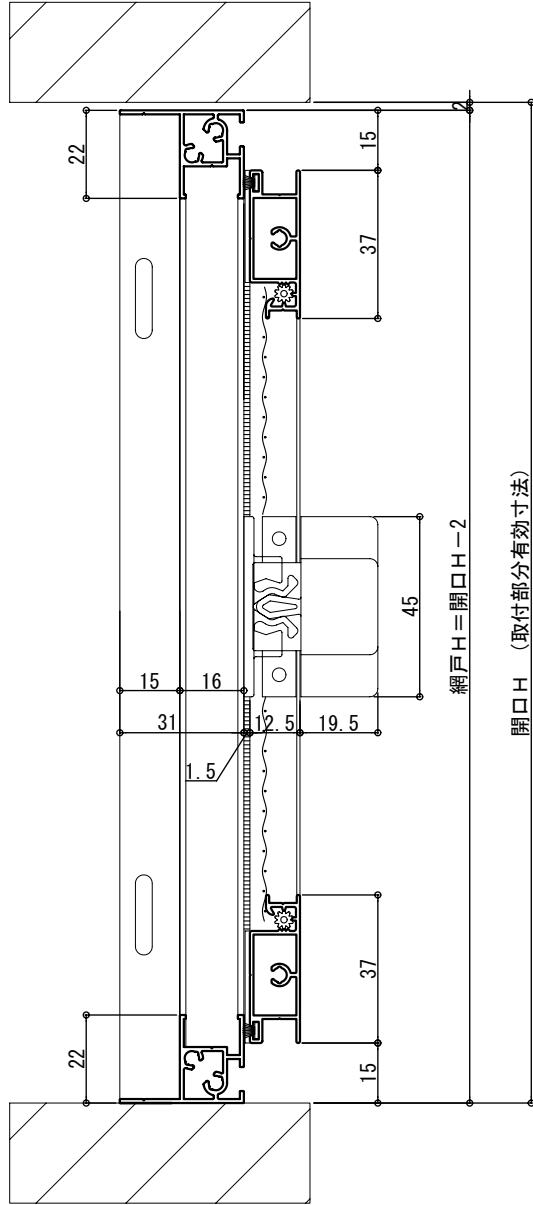

東海アルミ工業 (株)

受領 検図 製図

日付 2024/12/12
縮尺 1/1
A2

工事名
図面名 H1型網戸

図番
1/1