
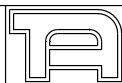
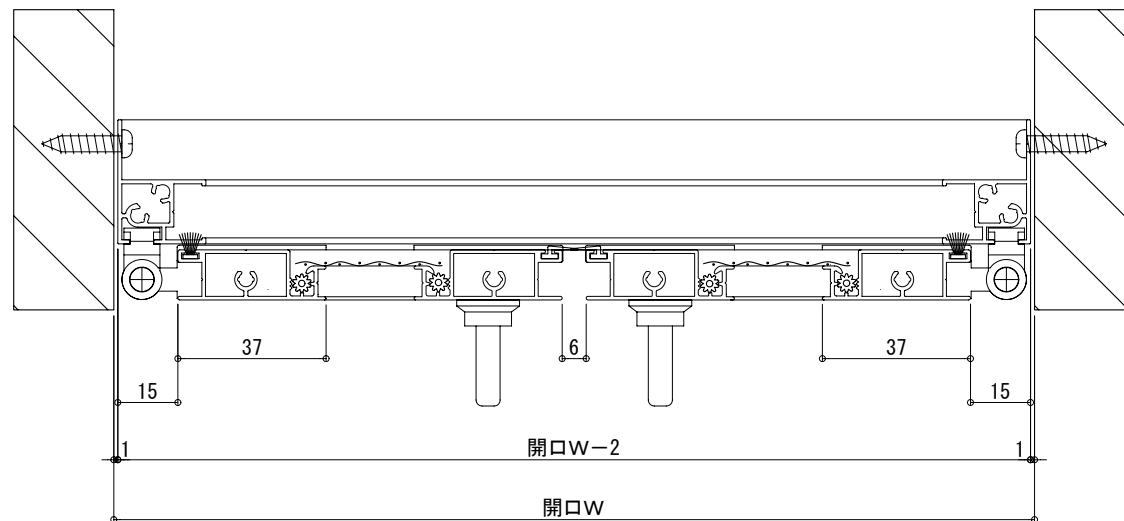
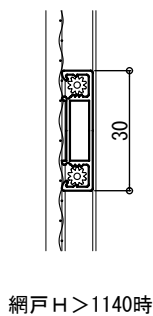


# H2型網戸 参考納まり図

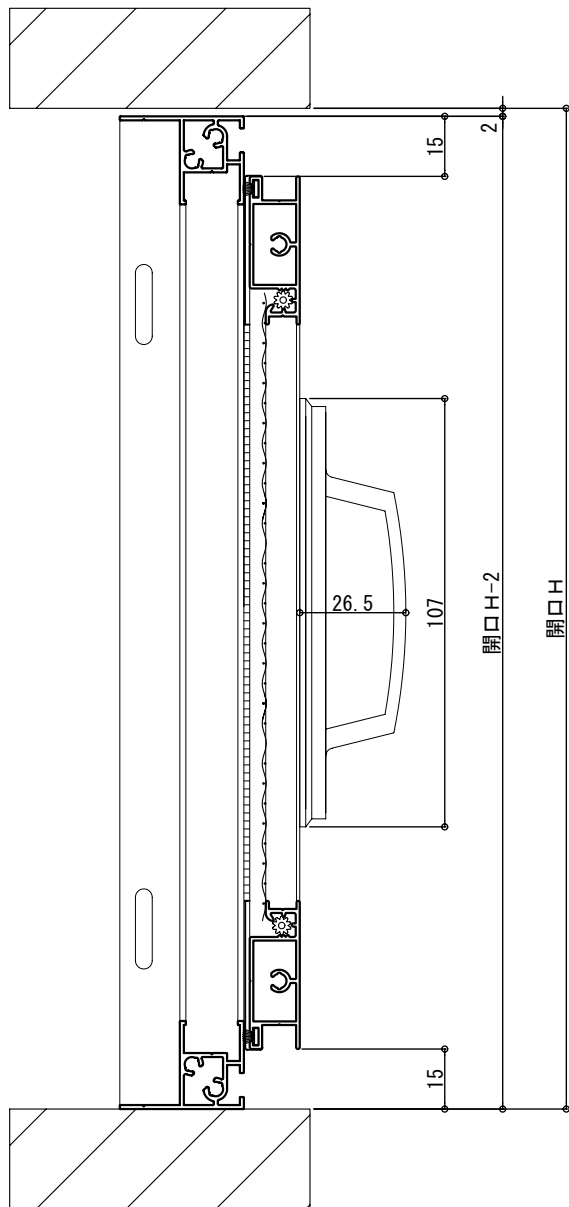

東海アルミ工業 (株)

受領

検図

製図



日付 2024/12/12

縮尺 1/1  
A2

工事名

図面名 H2型網戸

図番

1/1